


# P+R Al. Krakowska z pętlą autobusową

# Załącznik Nr 10 do SIWZ

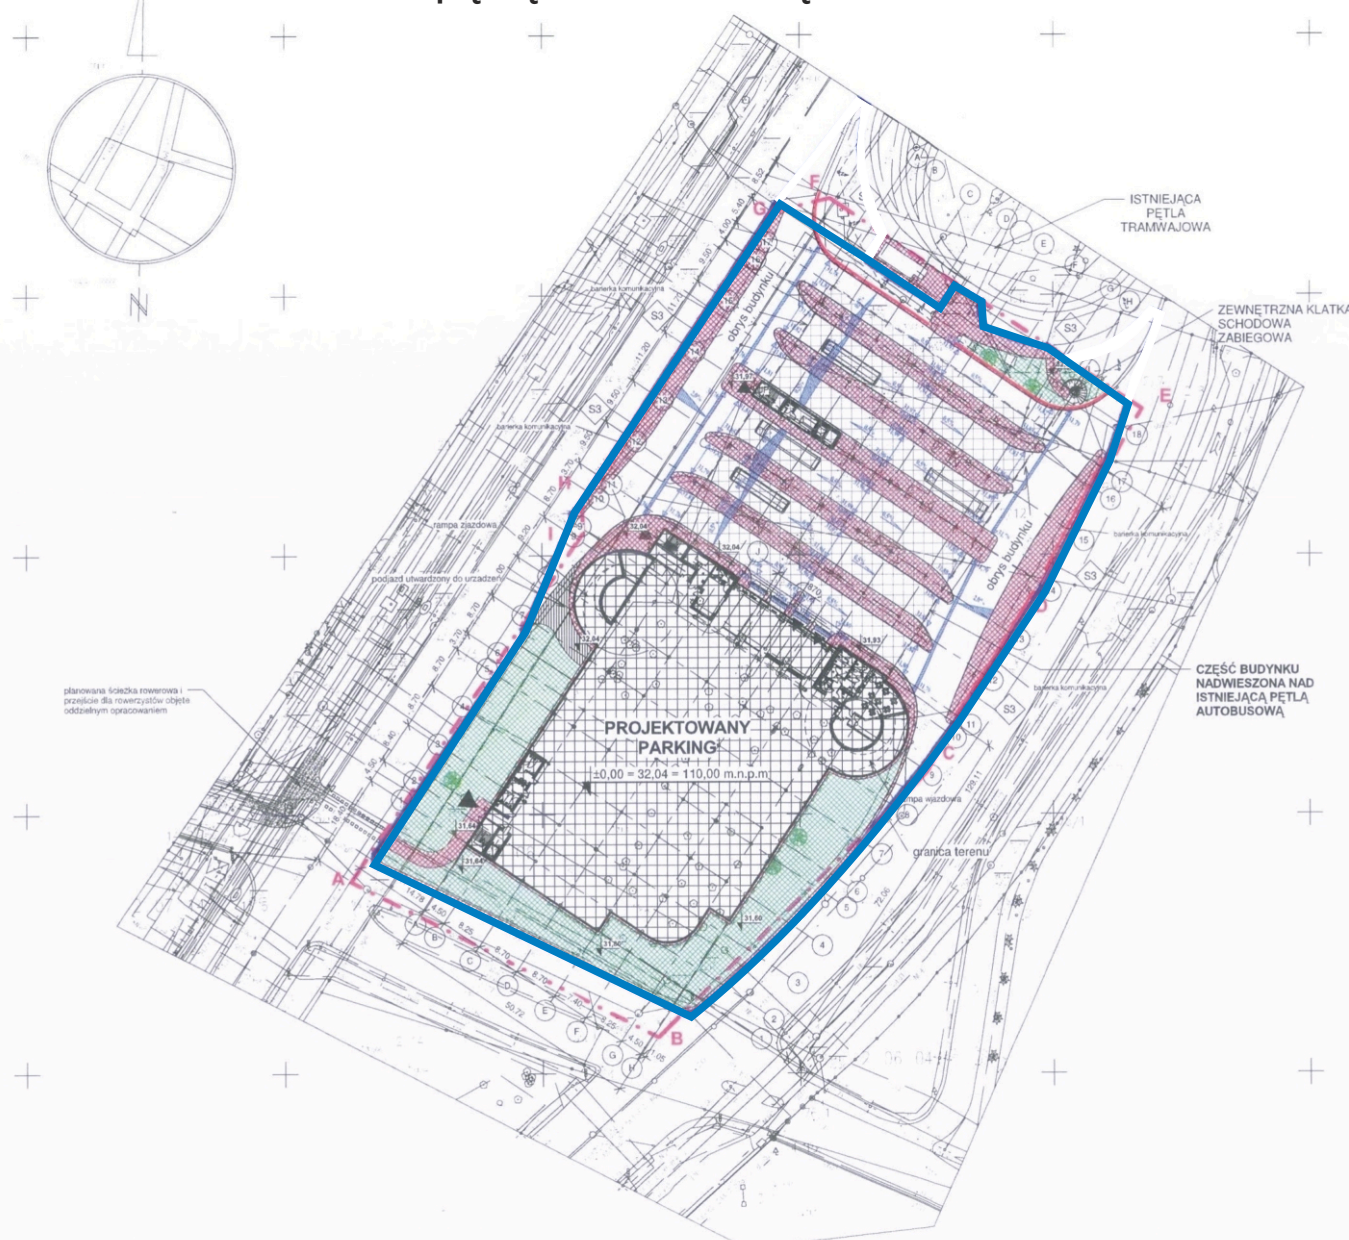

- OZNACZENIA:**
-  - projektowany budynek parkingu
  -  - chodniki, opaski, wysepki i ścieżki rowerowe
  -  - zieleń
  -  - ciąg pieszo-jezdny
  -  - granica terenu zgodnie z decyzją lokalizacyjną
  -  - plotek komunikacyjny do otwarcia (S3)
  -  - obrys budynku
  -  - drzewa istniejące do pozostawienia
  -  - projektowane nasadzenia pnączy

**TABELA UZGODNIENI MIEDZYBRANZOWYCH**

Lp.	Wzrost techniki projektanta	IP Upr.	Data	Podpis
<b>branża: ARCHITEKTURA</b>				
1	arch. Antoni Kozelski	St-333/86		
<b>branża: KONSTRUKCJA</b>				
3	mgr inż. Jarosław Pezusiak	Wz-409/93		
<b>branża: INSTALACJE SANITARNE</b>				
5	mgr inż. Anna Krasieho	Wz-528/93		
<b>branża: INSTALACJE WENTYLACJI</b>				
6	mgr inż. Anna Krasieho	St-418/79		
<b>branża: INSTALACJE ELEKTRYCZNE I ŚLĄBOPRĄDOWE</b>				
11	mgr inż. Marek Kozłowski	Wz-740/94		

**PROGRAM REGIONALNY**  
  


Projekt Budowa parkingu strategicznego „Parkuj i Jedź” z zonalną siecią do indywidualnego Planu Inwestycyjno-projektowego w ramach RPO WZ/WOJEWÓDZTWO MAZOWIECKIE

**ZARZĄD TRANSPORTU MIEJSKIEGO**  
 00-099 Warszawa, ulica Senatorska 37

Budowa parkingu strategicznego „Parkuj i Jedź” (Park & Ride) Al. Krakowska

**TOM II - BUDYNEK PARKINGU**  
 Faza: PROJEKT WYKONAWCZY  
 Branża: ARCHITEKTURA  
 Stan: PROJEKT ARCHITEKTONICZNO-BUDOWLANY

Temat opracowania: Zagospodarowanie terenu


Skala: 1 : 500      Data: 10-06-2009

Projektant: arch. Antoni Kozelski, mgr inż. Szymon Grabowski      Nr opracowania: St-333/86

**Liter Konsultant:**  
 **DHV POLSKA Sp. z o.o.**  
 Ul. Domaniewska 41  
 02-672 Warszawa  
 Tel: (22) 626 26 02      Fax: (22) 626 26 03

**Główny Architekt:**  
 **ART GROUP**  
 PROJEKTOWANIE I USŁUGI INWESTYCYJNE  
 02-628 Warszawa ul. Rydy 2  
 Tel: (22) 644 61 53      Fax: (22) 644 61 53

Wzrost	Opis	Stan	Faza	Num.	Plan
ZTM/06/09	Arch	PW	W01	A	

 - teren przeznaczony do sprzątnięcia