


P+R Al. Krakowska z pętlą autobusową

Załącznik Nr 9 do SIWZ

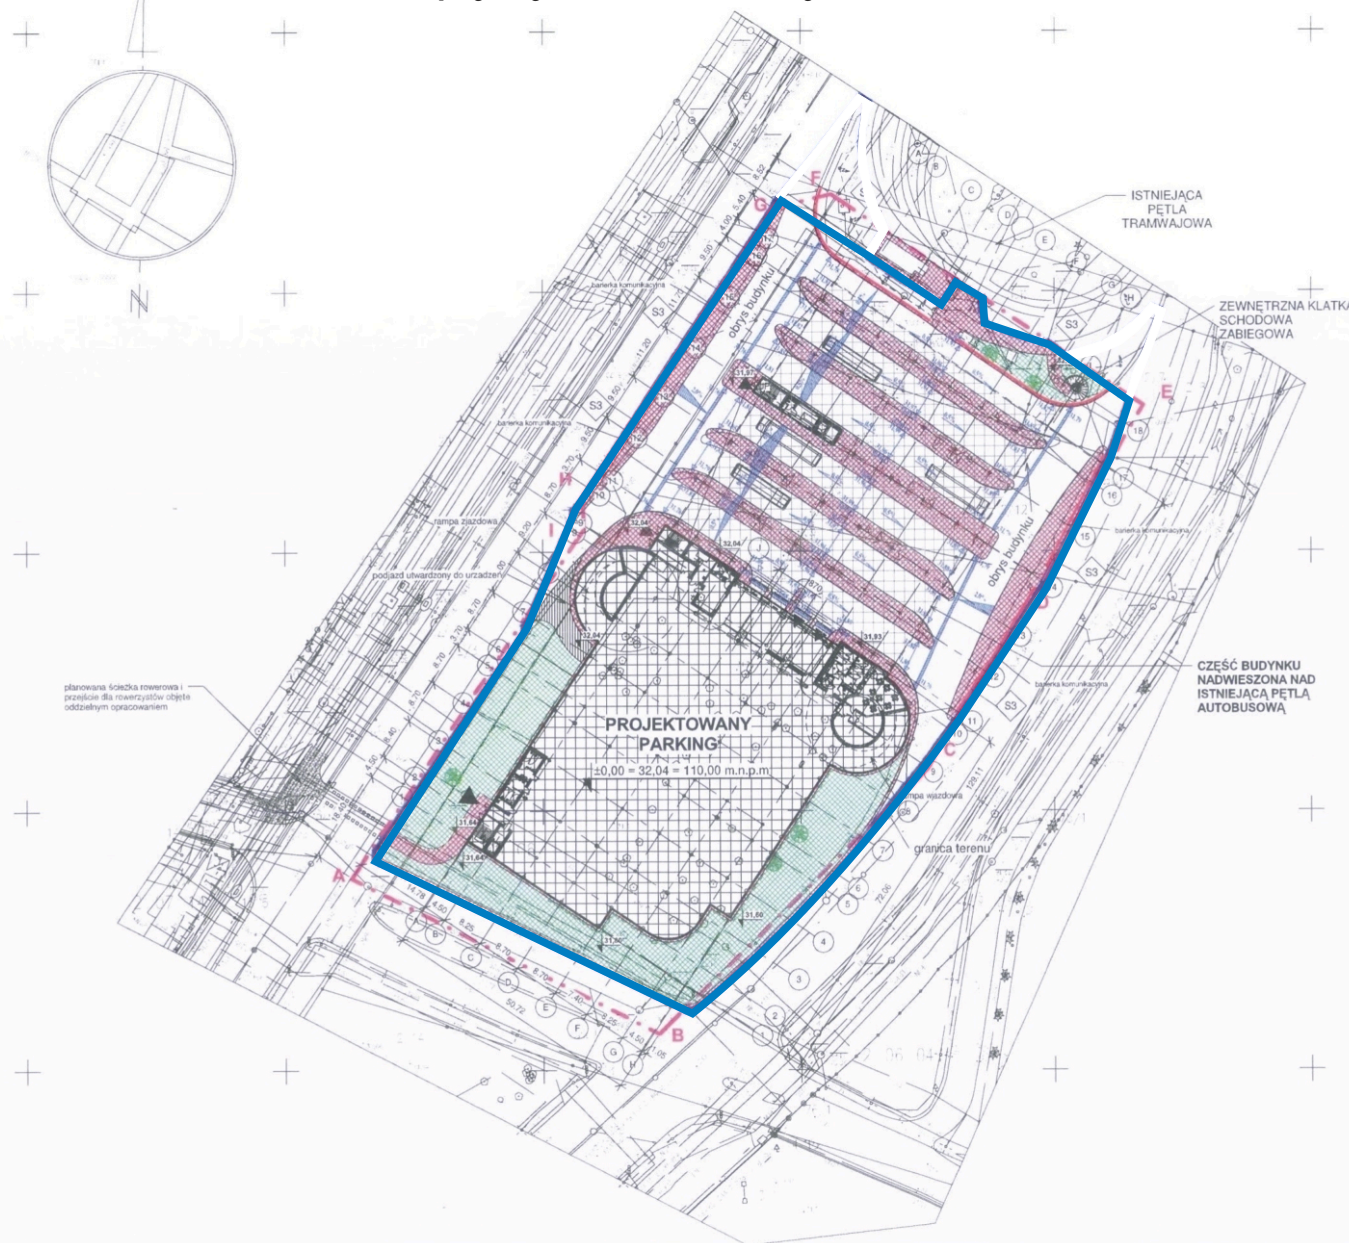

OZNACZENIA:

- projektowany budynek parkingu
- chodniki, opaski, wysepki i ścieżki rowerowe
- zieleni
- ciąg pieszo-jedyny
- granca terenu zgodnie z decyzją lokalizacyjną
- plotek komunikacyjny do odtworzenia (S3)
- obrys budynku
- drzewa istniejące do pozostawienia
- projektowane nasadzenia drzew

TABELA UZGODNIENI MIEDZYBRANŻOWYCH

Lp.	Imię i nazwisko projektanta	IP	Wzrost	Data	Podpis
branża: ARCHITEKTURA					
1	arch. Antoni Kozłowski	St-333.86			
branża: KONSTRUKCJA					
2	mgr inż. Jarosław Pełowski	Wz-469.93			
branża: INSTALACJE SANITARNE					
3	mgr inż. Anna Krasoń	Wz-528.91			
branża: INSTALACJE WENTYLACJI					
4	mgr inż. Anna Krasoń	St-416.79			
branża: INSTALACJE ELEKTRYCZNE I SIŁOPRĄDOWE					
5	mgr inż. Marek Kędziorek	Wz-741.94			

PROGRAM REGIONALNY



Projekt Budowy parkingu strategicznego „Park & Ride”
zrealizowany do Indywidualnego Planu Inwestycyjnego -
projektu budowlanego w ramach RPO WZ 2007-2013

ZARZĄD TRANSPORTU MIEJSKIEGO

00-099 Warszawa, ulica Senatorska 37
Inwestor:
Budowa parkingu strategicznego
Park & Ride
Projekt: (Park & Ride) Al. Krakowska

TOM II - BUDYNEK PARKINGU

Faza: PROJEKT WYKONAWCZY
Branża: ARCHITEKTURA
Opracowanie: PROJEKT ARCHITEKTONICZNO-BUDOWLANY

Tenat opracowania

Zagospodarowanie terenu

Skala: 1 : 500 Data: 10-06-2009

Projektant: arch. Antoni Kozłowski
mgr inż. Szymon Grabowski

Label Konsultant: DHV POLSKA Sp. z o.o.
Ul. Dominikańska 41
02-672 Warszawa

Tel.: (22) 616 28 10 Fax: (22) 616 28 03

Główny Architekt: ART GROUP

PROJEKTOWANIE I OBSŁUGA INWESTYCJI
02-628 Warszawa, ul. Rydygiera 2

Tel.: (22) 644 81 51 Fax: (22) 644 81 51

Inwestor: ZTM 06/09 Arch. PW W01 A



- teren przeznaczony do sprzętowania