
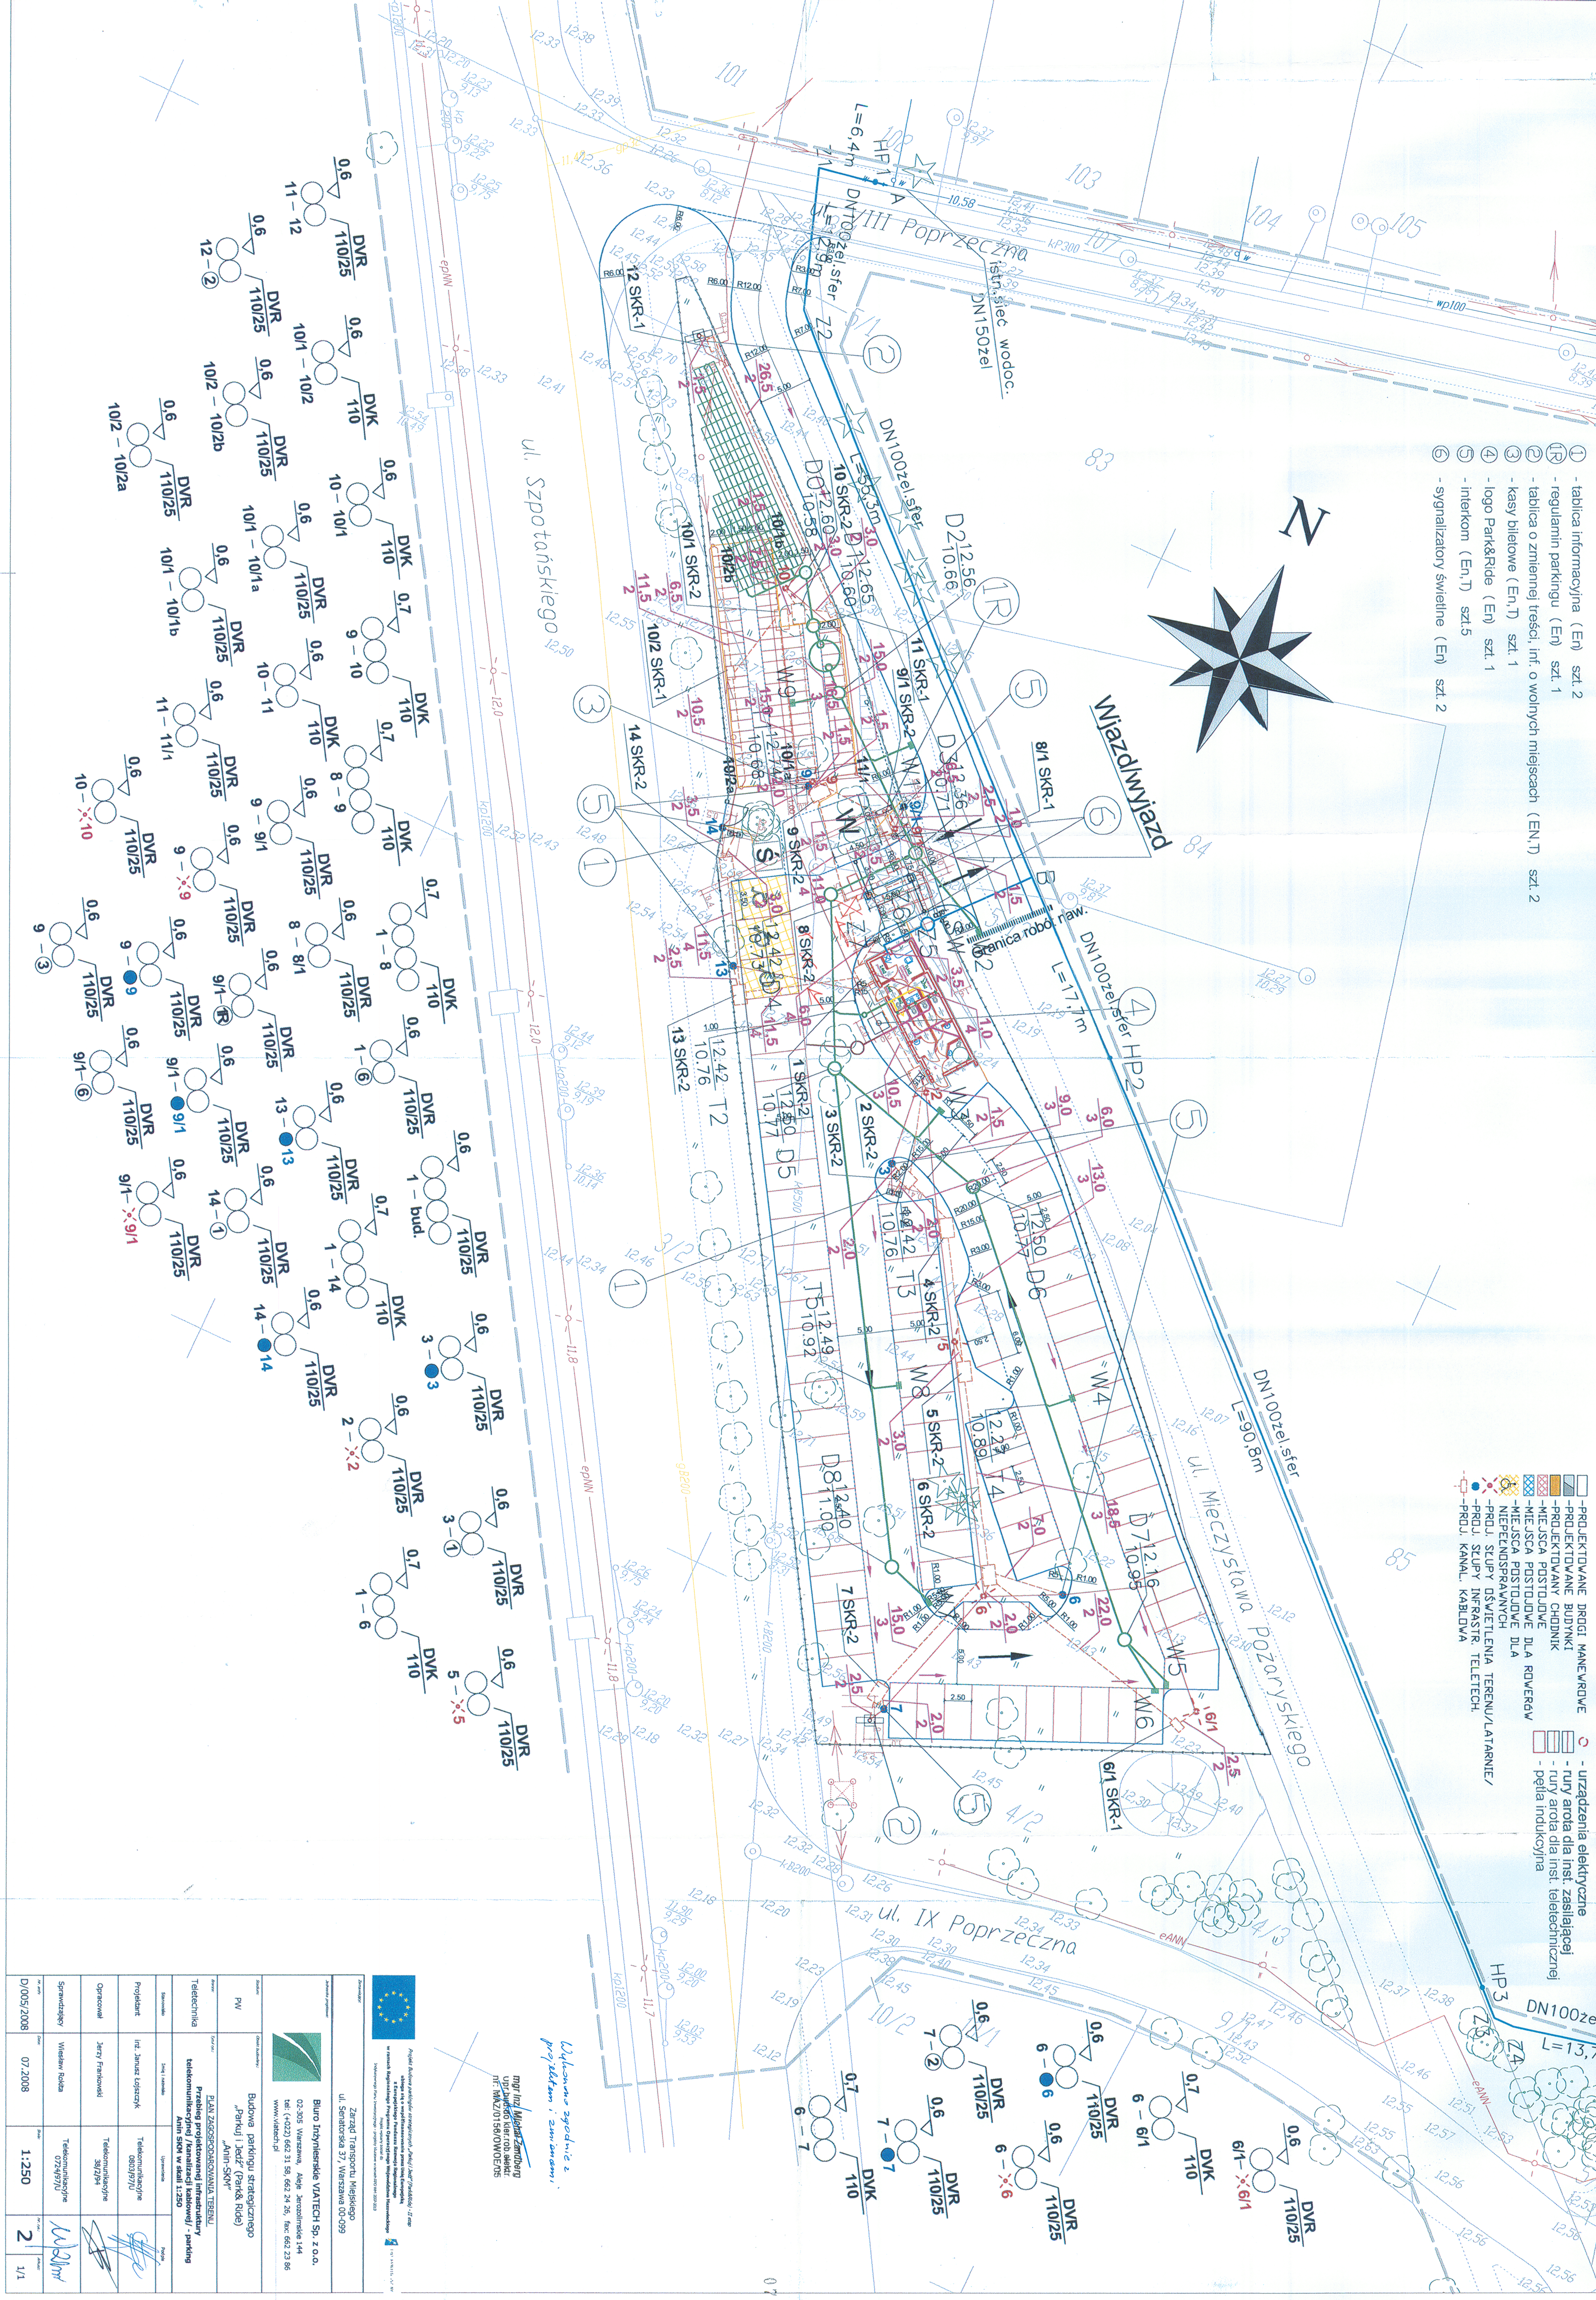


- 1 - tablica informacyjna (En) szt. 2
- 2 - regulamin parkingu (En) szt. 1
- 3 - tablica o zmiennej treści, inf. o wolnych miejscach (EN.T) szt. 2
- 4 - kasy biletowe (En, T) szt. 1
- 5 - logo Park&Ride (En) szt. 1
- 6 - interkom (En, T) szt. 5
- 7 - sygnalizatory świetlne (En) szt. 2
- 8 - PROJEKTOWANE DROGI MANEWOWE
- 9 - PROJEKTOWANE BUDYNKI
- 10 - PROJEKTOWANY CHODNIK
- 11 - MIEJSCA POSTOJOWE
- 12 - MIEJSCA POSTOJOWE DLA ROWERÓW
- 13 - MIEJSCA POSTOJOWE DLA NIEPEŁNOSPRAWNYCH
- 14 - PROJ. STUPEJ ŚWIETLENIA TERENU/LATARNIEZ
- 15 - PROJ. STUPEJ INFRASTR. TELETECH.
- 16 - PROJ. KANAŁ. KABLOWA
- 17 - urządzenia elektryczne
- 18 - rury aroa dla inst. zasilającej
- 19 - rury aroa dla inst. teletechnicznej
- 20 - pęta indukcyjna

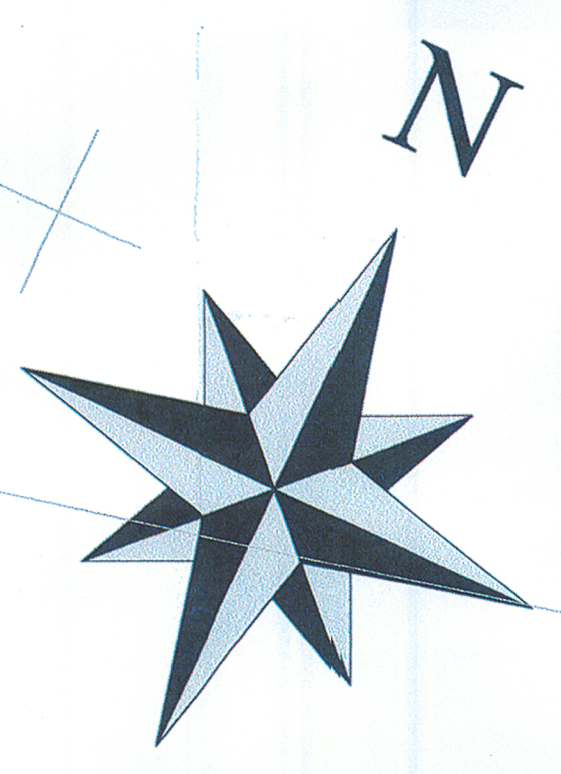

		Wykonano zgodnie z projektem i zmianami.	
		mgr inż. Wiesław Zamborg ul. Długosza 144 02-305 Warszawa, Alpa, Jantar 144 tel.: (+422) 662 31 56, 662 24 26, fax: 662 23 86 www.wzamborg.pl	
Zarząd Transportu Miejskiego ul. Światlicka 37, Warszawa 00-099		Wykonano zgodnie z projektem i zmianami.	
Biuro Inżynierskie VATTECH Sp. z o.o. 02-305 Warszawa, Alpa, Jantar 144 tel.: (+422) 662 31 56, 662 24 26, fax: 662 23 86 www.wzamborg.pl		Wykonano zgodnie z projektem i zmianami.	
PLAN ZAGOSZCZENIA TERENU Projektowanie i realizacja instalacji telekomunikacyjnych / parking		Wykonano zgodnie z projektem i zmianami.	
Projektant: inż. Jantar Łotyszczak		Wykonano zgodnie z projektem i zmianami.	
Opracował: Jacek Frankowski		Wykonano zgodnie z projektem i zmianami.	
Sprawdził: Wiesław Zamborg		Wykonano zgodnie z projektem i zmianami.	
Data: 07.2008		Wykonano zgodnie z projektem i zmianami.	
Skala: 1:250		Wykonano zgodnie z projektem i zmianami.	
Data: 07.2008		Wykonano zgodnie z projektem i zmianami.	
Data: 07.2008		Wykonano zgodnie z projektem i zmianami.	