


Teren pętli autobusowej
DWORZEC WSCHODNI
przy ul. Lubelskiej

Zał. Nr 1 do SIWZ

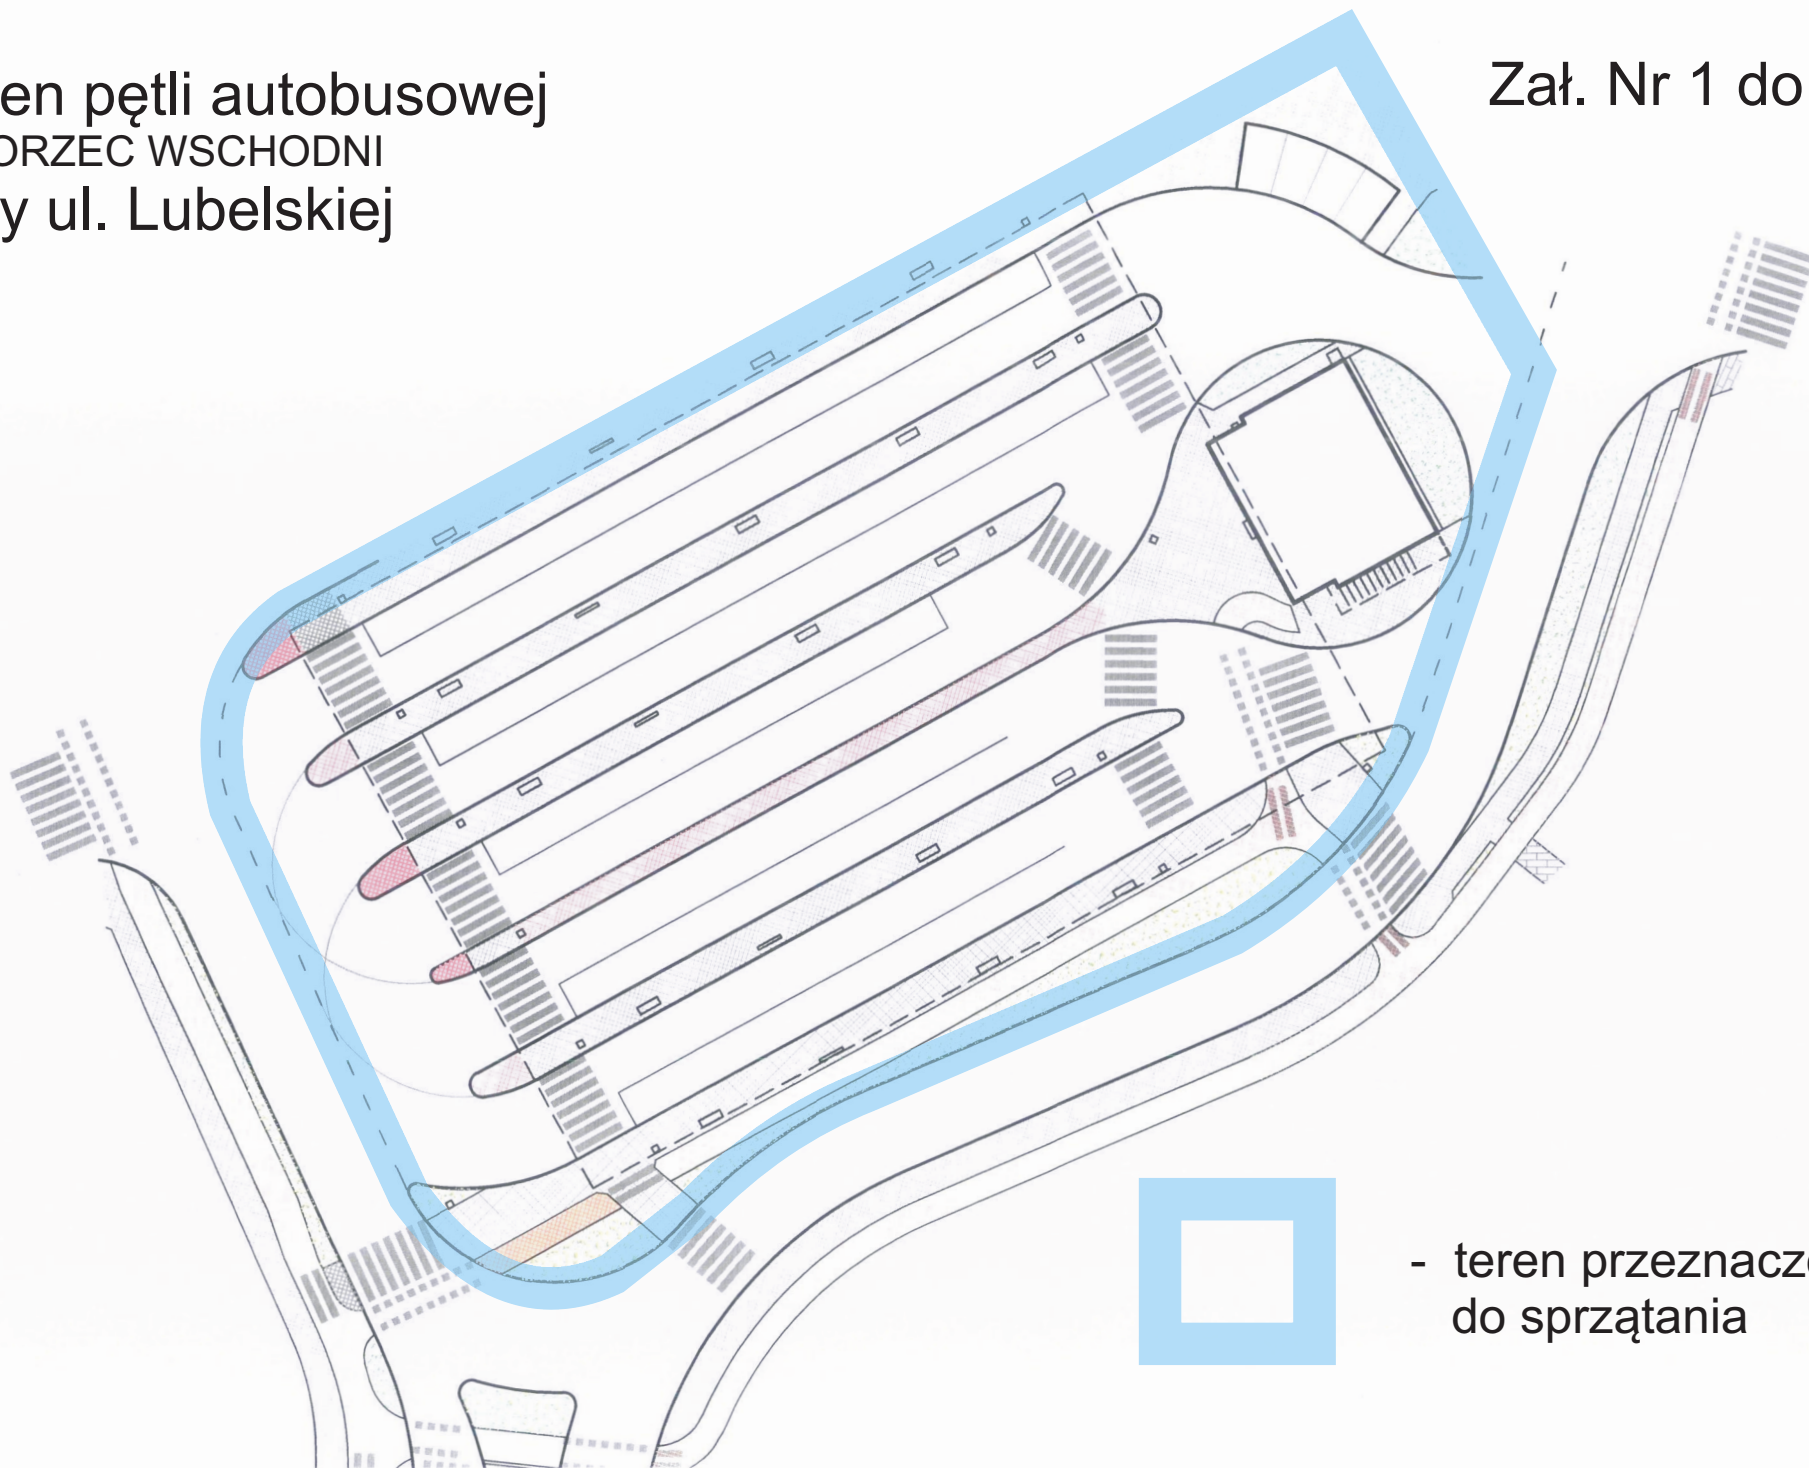

- teren przeznaczony do sprzątania