

URZĄD MIEJSKI W ZAKŁADZIE ZARZĄDU WARSZAWY
 BIURO DZIAŁU ORGANIZACJI PRZEWÓZÓW
 INŻYNIER DZIAŁU M.E.T. WARSZAWY
 ul. Sołec 150, 00-848 Warszawa

ZATWIERDZAM do realizacji w terminie do 21.06.2014 projekt stałej organizacji ruchu w całości - w części - bez zmian - ze zmianami wniesionymi na projekcie K. Zielonym wraz z załącznikami

Zatwierdzenie dotyczy terenu położonego w liniach rozgraniczających dróg publicznych.

Wprowadzenia zatwierdzonej stałej organizacji ruchu można dokonać po zawiadomieniu organu zarządzającego ruchem o terminie jej wprowadzenia, co najmniej na 7 dni przed dniem wprowadzenia organizacji ruchu.

DZIAŁ ORGANIZACJI PRZEWÓZÓW
 ul. Żelazna 61, 00-848 Warszawa
 tel. 22-45-94-100, fax 22-45-94-303
 OPINIUJE PROJEKT
 POZYTYWNE / NEGATYWNE
 z uwagami zawartymi w piśmie.

ZIM-7P-Z-JCE-656-23-4-11
 13.12.2012


Warszawa, dnia 13.12.2012

INSPEKTOR
 Działu Organizacji Przewozów

Jacek Cegiętka

21. GRU. 2012

P-7b barwy żółtej

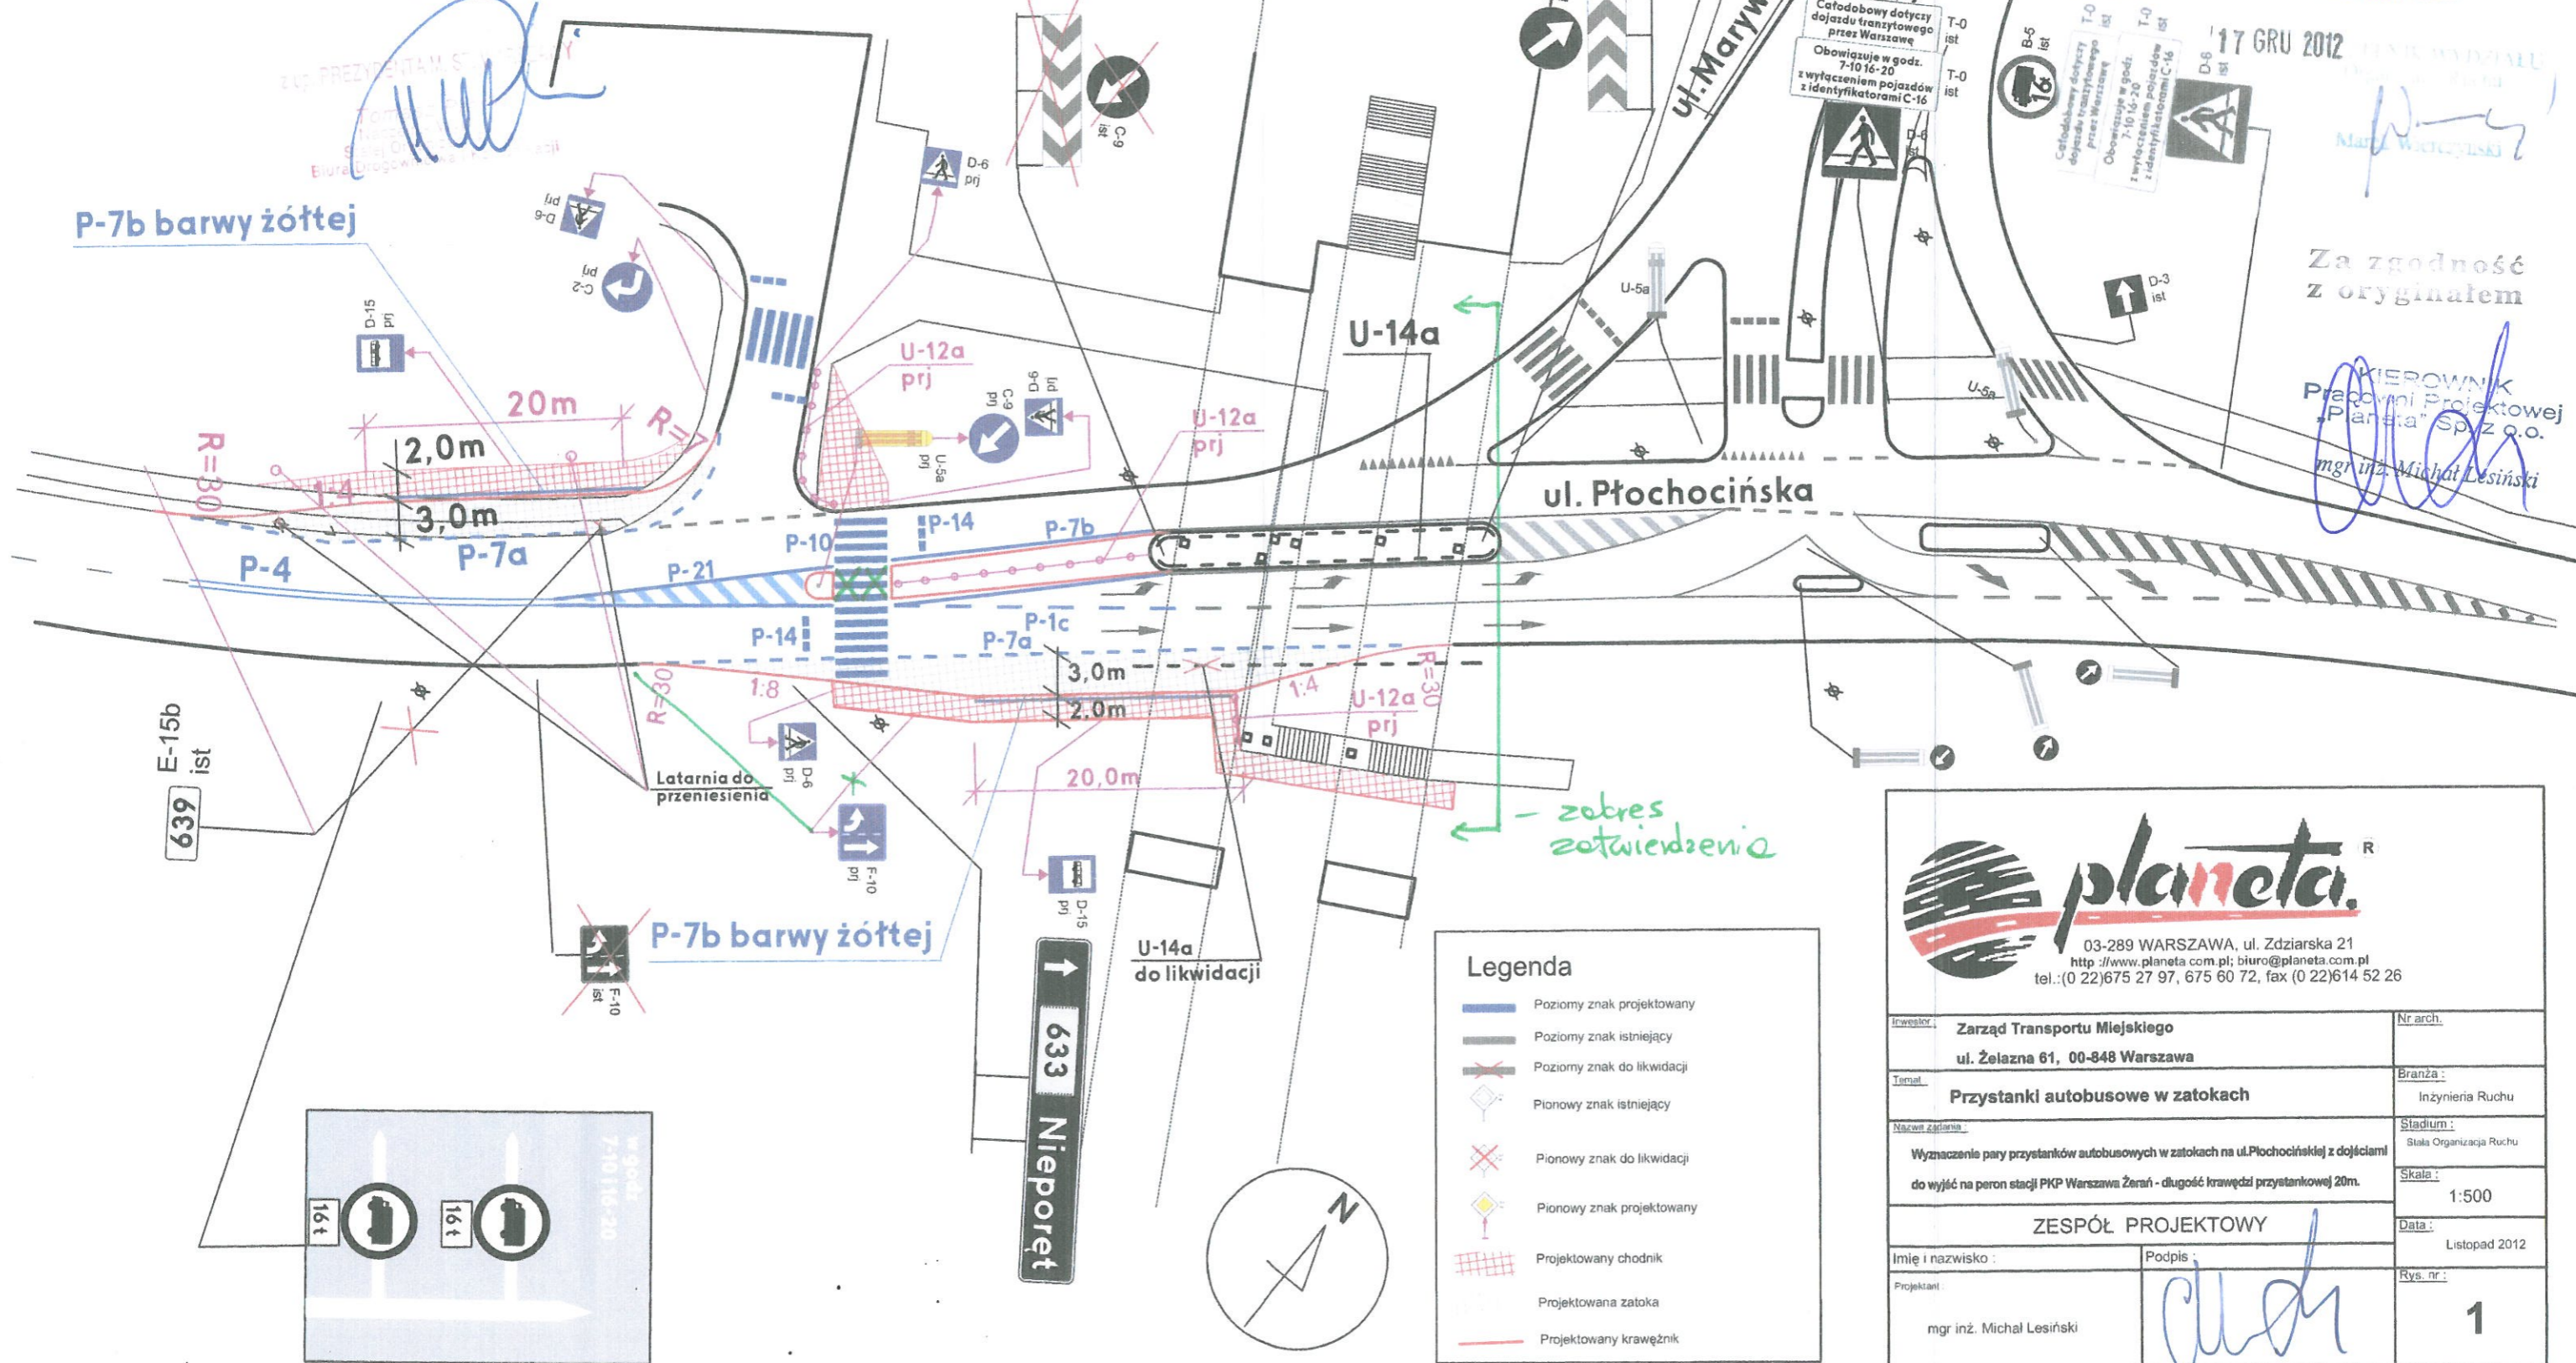

ZARZĄD MIEJSKI W ZAKŁADZIE ZARZĄDU WARSZAWY
 ul. Żelazna 61, 00-848 Warszawa
 tel. 22-45-94-100, fax 22-45-94-303

Niniejszym zatwierdzam organizację ruchu zgodną z projektem...

Przeanalizować widoczność pieszego znajdującego się na przejściu dla pieszych na pastę rozdzielczą za filarem dla kierunku do ul. Modulskiej
 Przystawienie słupa oświetleniowego musi być wykonane na podstawie projektu technicznego uzgodnionego w Wydziale Sygnalizacji i Oświetlenia ZDM (przed wykonaniem projektu technicznego należy wystąpić o wydanie warunków usunięcia kolizji słupa z przystankiem).

17 GRU 2012

Za zgodność z oryginałem

KIEROWNIK
 Pracowni Projektowej
 "Planeta" Sp. z o.o.
 mgr inż. Michał Lesiński

planeta[®]
 03-289 WARSZAWA, ul. Zdziarska 21
 http://www.planeta.com.pl; biuro@planeta.com.pl
 tel.:(0 22)675 27 97, 675 60 72, fax (0 22)614 52 26

Legenda

- Poziomy znak projektowany
- Poziomy znak istniejący
- Poziomy znak do likwidacji
- ◇ Pionowy znak istniejący
- ◇ Pionowy znak do likwidacji
- ◇ Pionowy znak projektowany
- ▨ Projektowany chodnik
- ▨ Projektowana zatoka
- Projektowany krawężnik

Investor: Zarząd Transportu Miejskiego ul. Żelazna 61, 00-848 Warszawa	Nr arch.:
Temat: Przystanki autobusowe w zatokach	Branża: Inżynieria Ruchu
Nazwa zadania: Wyznaczenie pary przystanków autobusowych w zatokach na ul. Płochocińskiej z dojazdami do wyjść na peron stacji PKP Warszawa Żerań - długość krawężni przystankowej 20m.	Stadium: Stala Organizacja Ruchu
ZESPÓŁ PROJEKTOWY	Skala: 1:500
Imię i nazwisko: mgr inż. Michał Lesiński	Data: Listopad 2012
Podpis: <i>Michał Lesiński</i>	Rys. nr: 1