

ZARZĄD DRÓG MIEJSKICH  
ul. Chmielna 129  
00-801 Warszawa  
179

Niniejszy projekt / sekcja organizacji ruchu  
zaopiniowano w zarządzie drogi

a) pozytywnie

b) z zastrzeżeniami

- Przesłanie stupa oświetleniowego musi być wykonane na podstawie projektu technicznego uzgodnionego w Wydziale Sygnalizacji i Oświetlenia ZDM (przed wykonaniem projektu technicznego należy wystąpić o wydanie warunków usunięcia kolizji stupa z przystankiem).
- Połączyć projektowany chodnik w rej. przystanku z istniejącym przy przejściu dla pieszych.


ZAGŁAWIEC  
Warszawa, dnia 30 LIS 2012  
Organizacja ruchu  
ds. Stałej Organizacji Ruchu  
Paweł Smolak

30 LIS 2012

NACZELNIK WYDZIAŁU  
Organizacji Ruchu  
Marek Wierczyński


LEGENDA:

- istniejąca gra
- istniejące ozn.
- istniejące ozn.
- projektowane
- projektowane

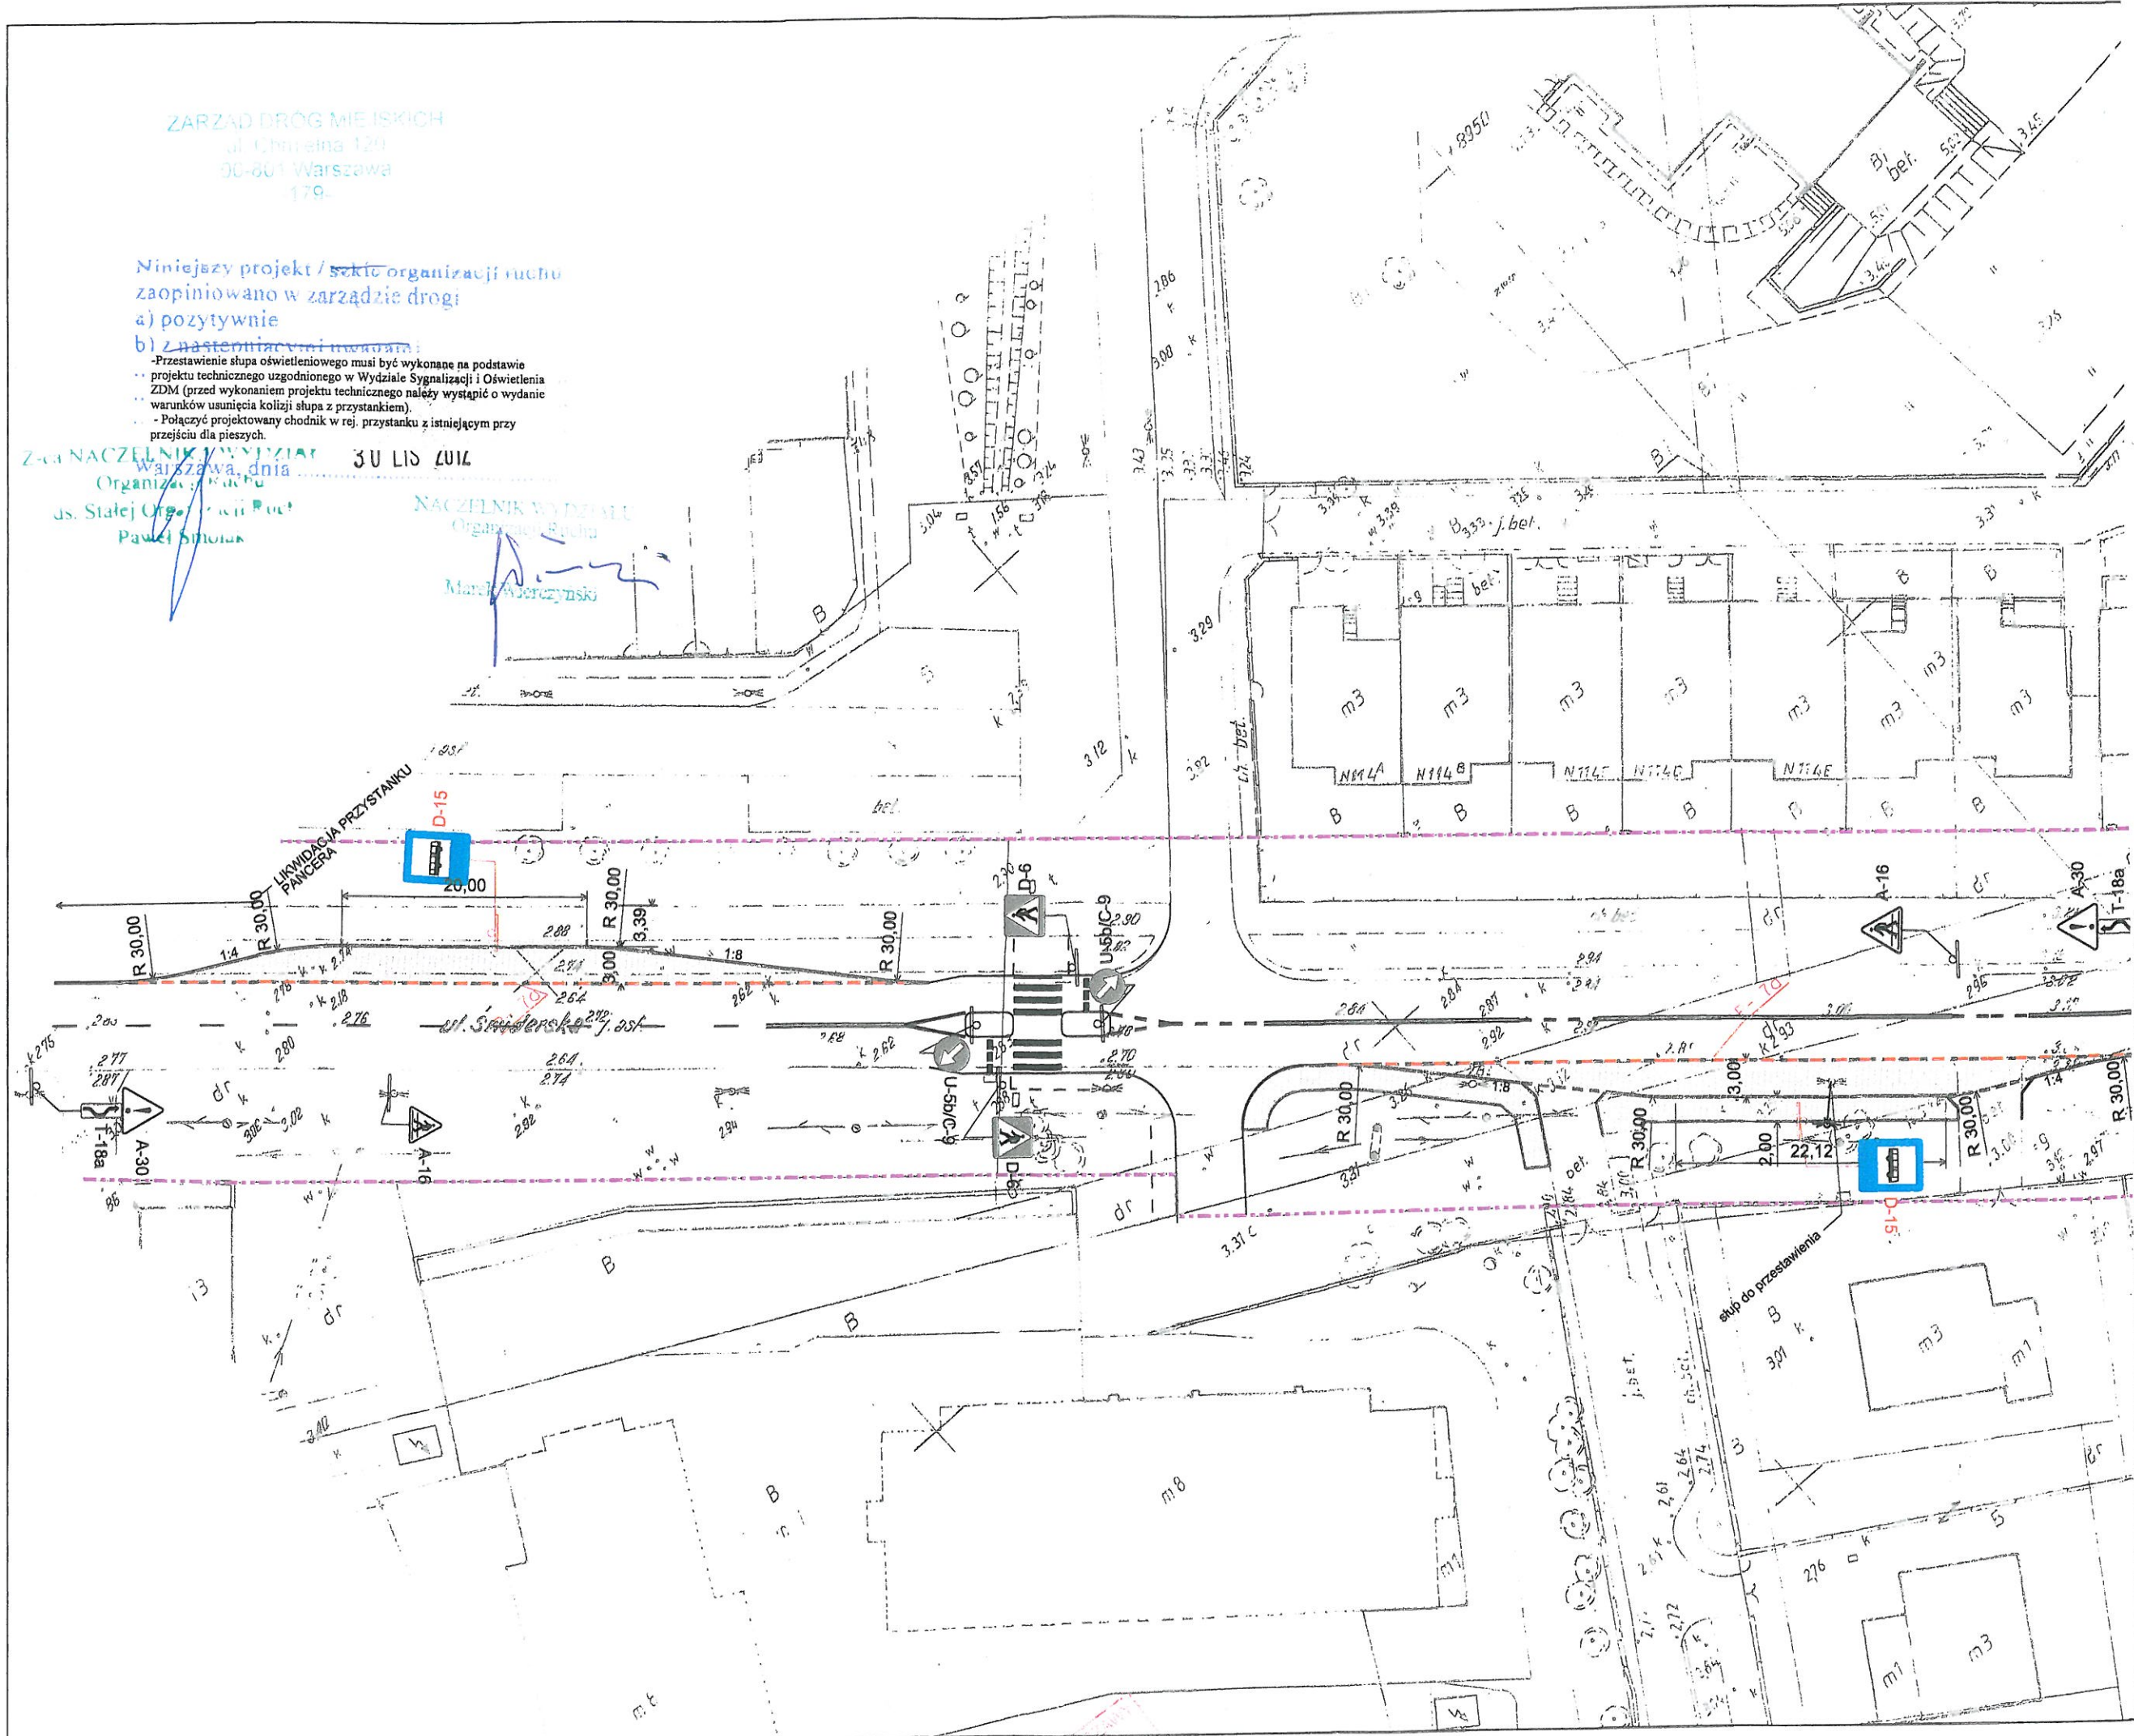



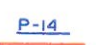


Zamawiający:	
 Zarząd Transportu Miejskiego ul. Żelazna 61 00-848 Warszawa Tel: 22 459-41-00 lub 22 826- Fax: 22 459-42-43	
Wykonawca:	
 PC-PROJEKT Paweł Ciechanowicz ul. Zielone Zaciścze 1/341, 03-294 Wł tel: +48 608 416 144 fax: +48 22 203 47 15 pc_projekt@op.pl www.pc-projekt.waw.pl	
Branża drogi	Zadania/Obiekt:
Nr tomu: A.2	PROJEKT PRZYSTAJ (w 15 lokalizacjach) N
Data rewizji: 29.10.2012	
Stadium: projekt organizacji ruchu	Temat opracowania: PROJEKT ST
Nr arch: -	
Numer umowy: -	Tytuł rysunku: PL
Kod CPV: 71320000-7	05 - ulica
Stanowisko	Imię i nazwisko
Projektant	mgr inż. Paweł Ciechanowicz
Data opracowania: 01.07.2012	Skala: 1:500

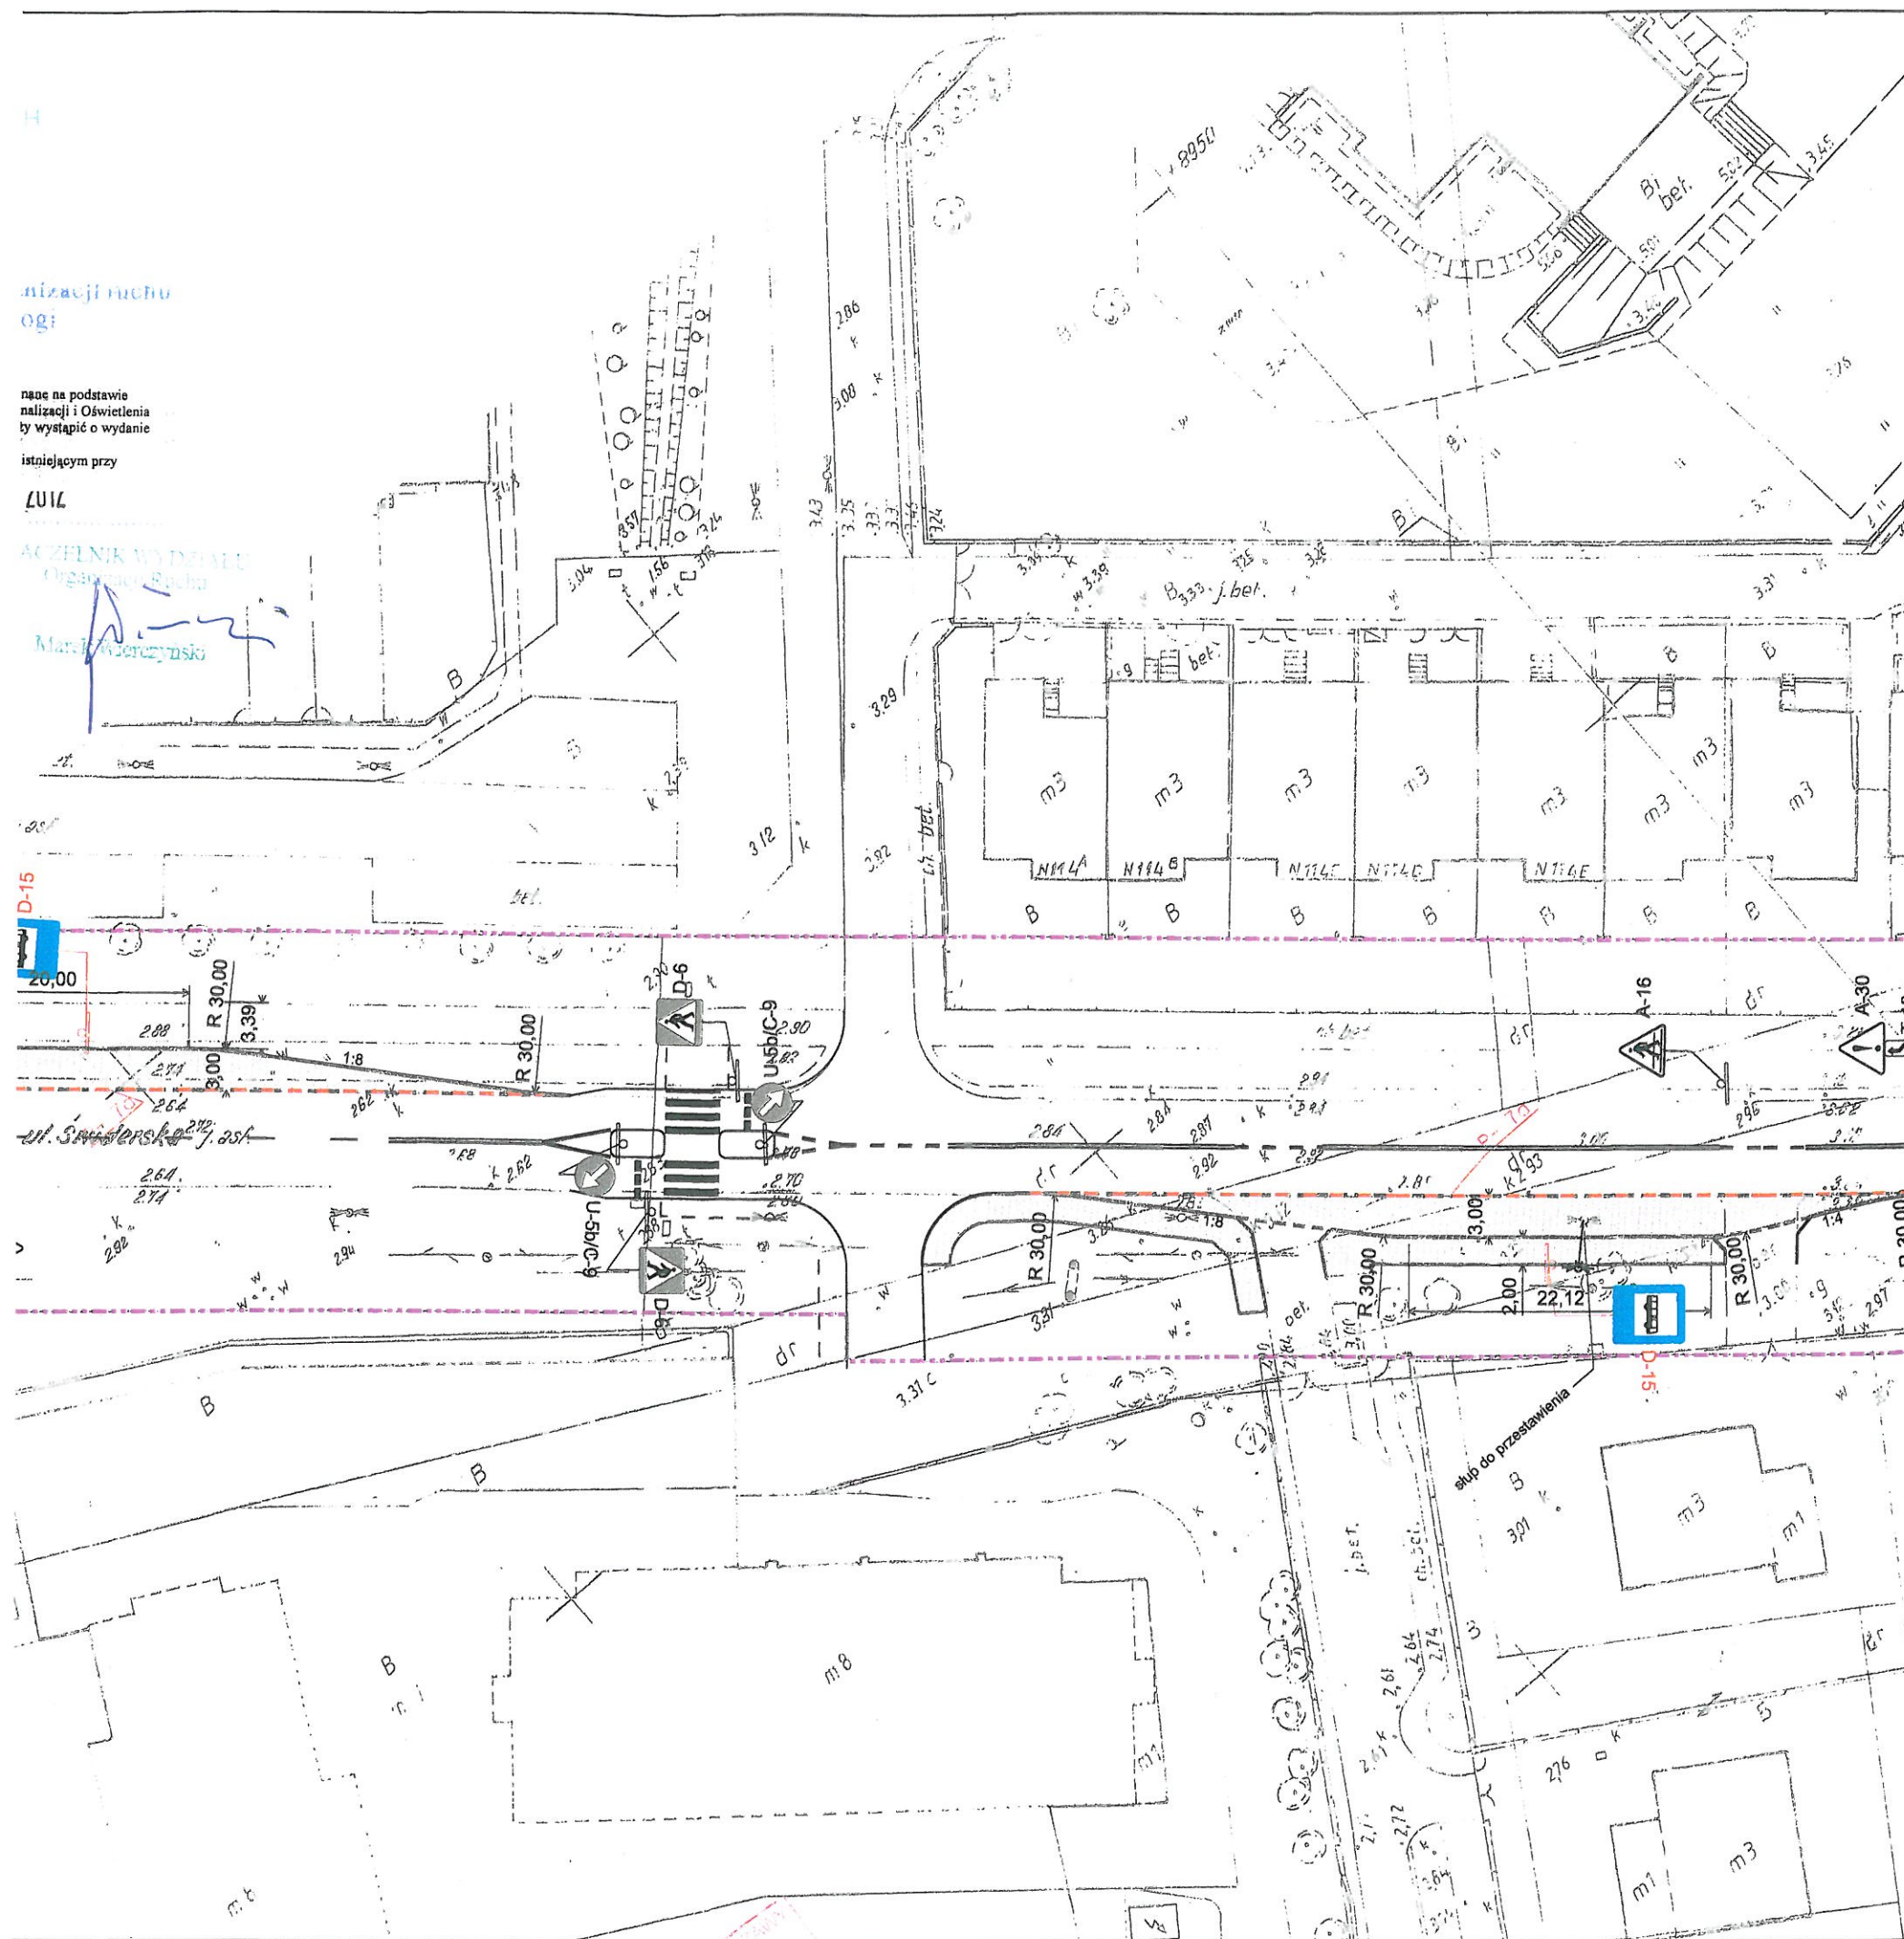



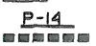

**LEGENDA:**

-  - istniejąca granica pasa drogowego
-  - istniejące oznakowanie pionowe
-  - istniejące oznakowanie poziome
-  - projektowane oznakowanie pionowe
-  - projektowane oznakowanie poziome

niżej w celu  
og:  
na podstawie  
nalizacji i Oświetlenia  
ty wystąpić o wydanie  
istniejącym przy  
LUIZ

ACZELNIK WYDZIAŁU  
Organizacji Ruchu  
Marek Wierczyński

Zamawiający:			
		Zarząd Transportu Miejskiego ul. Żelazna 61 00-848 Warszawa Tel: 22 459-41-00 lub 22 826-82-11 Fax: 22 459-42-43	
Wykonawca:			
		PC-PROJEKT Paweł Ciechanowicz ul. Zielone Zacisze 1/341, 03-294 Warszawa tel: +48 608 416 144 fax: +48 22 203 47 15 pc_projekt@op.pl www.pc-projekt.waw.pl	
Branża drogi	Zadania/Obiekt:		
Nr tomu: A.2	PROJEKT PRZYSTANKÓW AUTOBUSOWYCH (w 15 lokalizacjach) NA TERENIE M.ST. WARSZAWY		
Data rewizji: 29.10.2012	Temat opracowania:		
projekt organizacji ruchu	PROJEKT STAŁEJ ORGANIZACJI RUCHU		
Nr arch: -	Tytuł rysunku:		
Numer umowy: -	PLAN SYTUACYJNY 05 - ulica Świderska (dz. Białotąka)		
Kod CPV: 71320000-7			
Stanowisko	Imię i nazwisko	Uprawnienia	Podpis
Projektant	mgr inż. Paweł Ciechanowicz	MAZ/0350/POOD/08	
Data opracowania: 01.07.2012	Skala: 1:500	Nr rys.: 2.05	