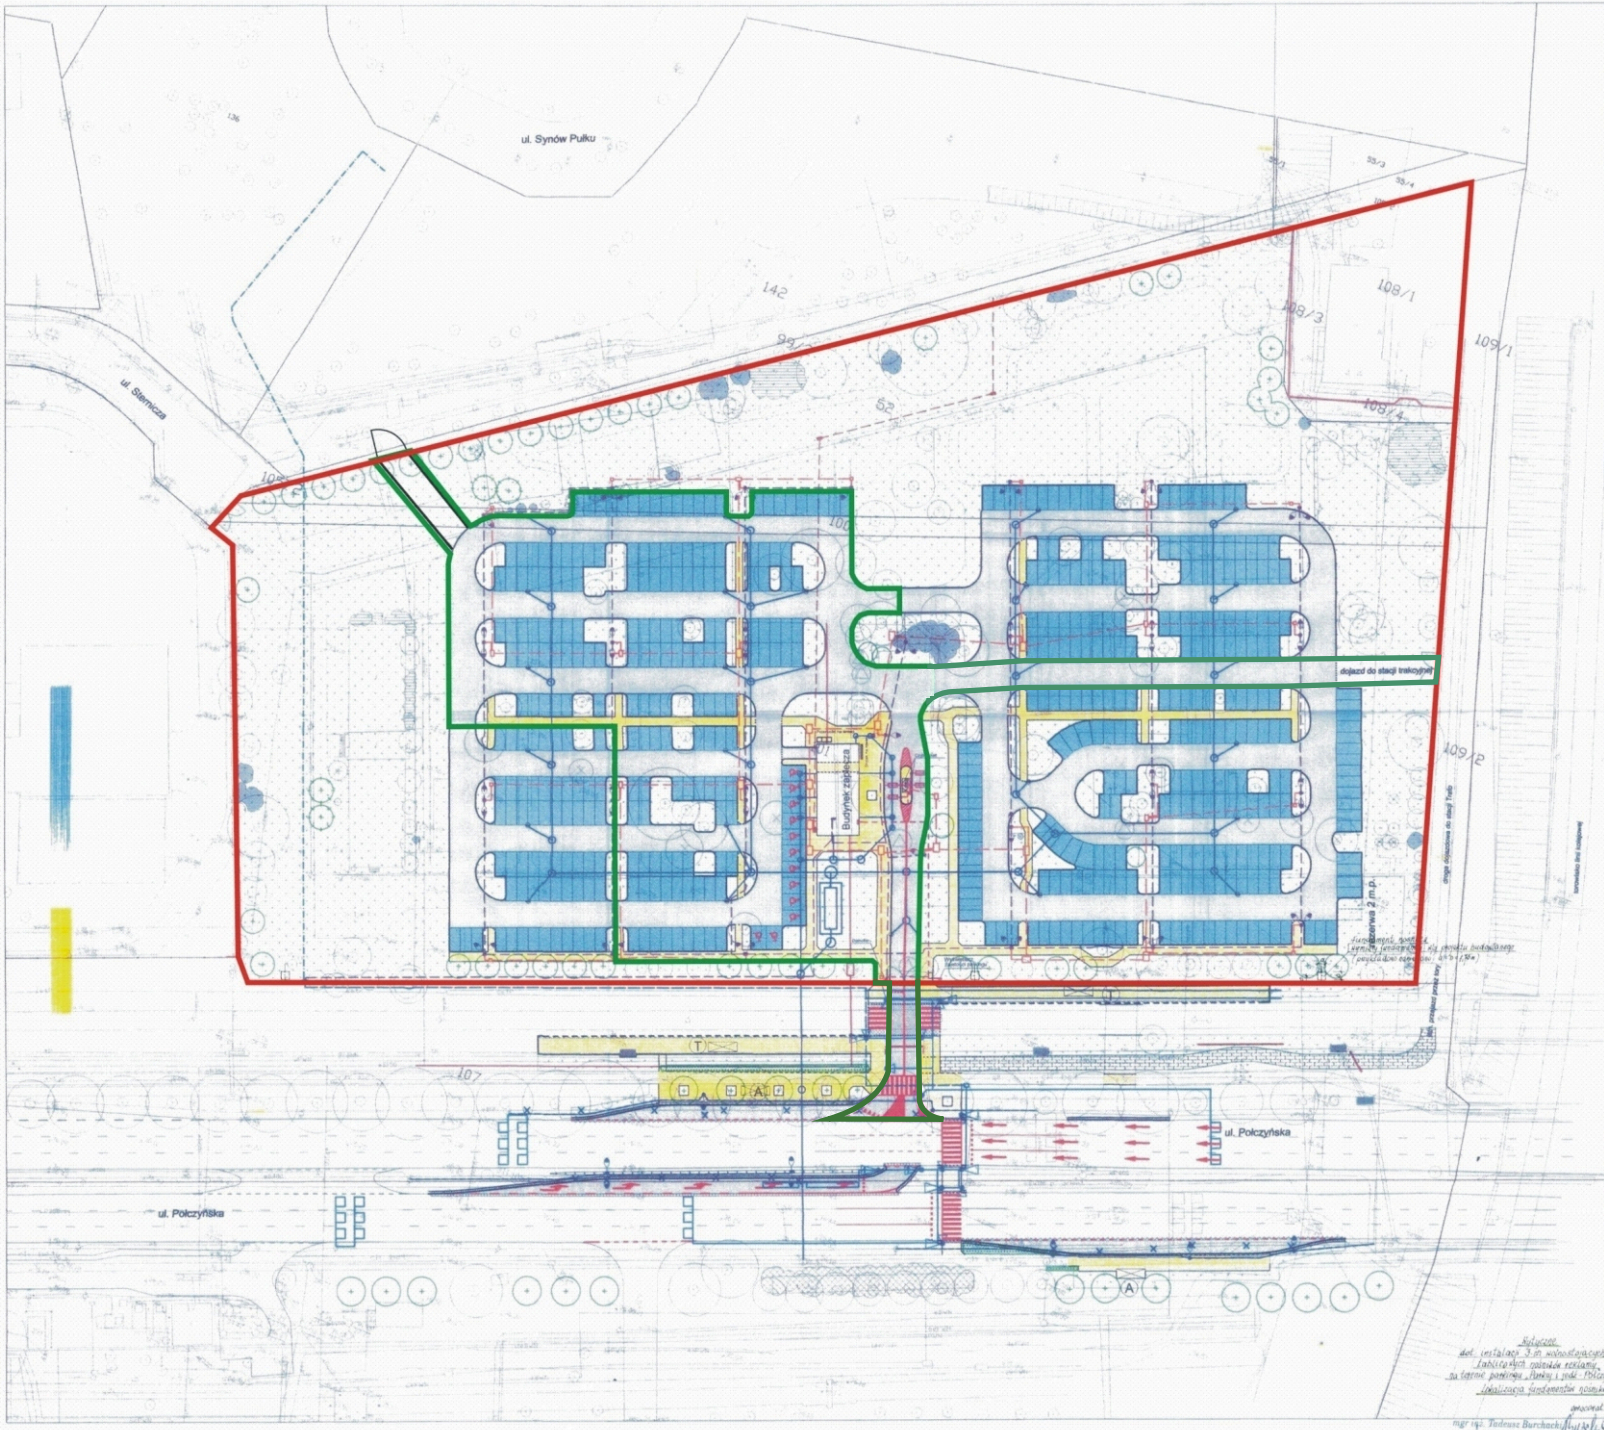

Legenda:

Elementy istniejące:
- krawężnik i obrzeża
- uzbrojenie podziemne
- drzewa
- latarnie

Elementy projektowane:

I. Projekt zagospodarowania terenu parkingu
- budynek zaplecza
- jezdnia
- miejsca postojowe
- chodnik
- wyjazd awaryjny
- trawnik
- krawężnik
- obrzeże chodnikowe
- ogrodzenie
- latarnie
- kable energetyczne
- kable telefoniczne
- kanalizacja
- wodociąg
- telewizja dozorowa i nagłośnienie
- drzewa i krzewy
- drzewa do usunięcia
- system parkingowy
- ewidencja

Uwagi:
1. Elementy systemu parkingowego i poboru opłat nie wchodzą w zakres realizowanego zamówienia. Na planie sytuacyjnym przedstawiono koncepcję rozmieszczenia urządzeń celem zarezerwowania terenu i tras przewodów.
2. Z uwagi na konieczność ochrony istniejącego drzewostanu, możliwe są korekty w lokalizacji miejsc parkingowych oraz przebiegu dróg manewrowych.

II. Projekt skrzyżowania ul. Połczyńskiej z wjazdem na parking
- jezdnia
- droga dojazdowa do stacji trafo
- chodnik
- zatoka dla autobusów
- krawężnik
- obrzeże chodnikowe
- bariera ochronna
- ogrodzenie
- latarnie
- kable energetyczne
- przystanek autobusowy / tramwajowy
- wiata przystankowa
- pętla indukcyjna
- sygnalizatory
- kable sygnalizacyjne
- kanalizacja
- wodociąg
- hydrant
- drzewa i krzewy
- drzewa do usunięcia
- oczakowanie poziome
- ewidencja

- obszar przeznaczony do sprzątania
- obszar przeznaczony do odśnieżania i likwidacji gołoledzi

TABELA UZGODNIEŃ MIĘDZYBRANŻOWYCH

BRANŻA	PROJEKTANT	PODPIS
Projekt zagospodarowania terenu	inż. Andrzej Okeć	
Drogi i ukształtowanie terenu	mgr inż. arch. Małgorzata Tryjalska	
Konstrukcja	inż. Andrzej Okeć	
Wodociągi i kanalizacja	mgr inż. Adam Lachowski	
Oświetlenie i energetyka	inż. Elżbieta Kosowska	
Teletechnika	mgr inż. Jan Frasunkiewicz	
Telewizja dozorowa i nagłośnienie	mgr inż. Grzegorz Siemieniuk	
Sygnalizacja świetlna	mgr inż. Andrzej Woszyński	
Zieleń	mgr inż. arch. kraj. Barbara Kisiel - Dąbrska	

Inwestor: Zarząd Transportu Miejskiego, 00-099 Warszawa, ul. Senatorska 37

AZET Sp. z o.o., 02-429 Warszawa, ul. Szadkowska 34, tel./fax 671-68-41

Obiekt: Parking strategiczny "Parkuj i jedź" Połczyńska

Zakres: PROJEKT WYKONAWCZY

Część: PROJEKT ZAGOSPODAROWANIA TERENU

Tytuł rysunku: PLANSZA ZBIORCZA ZAGOSPODAROWANIA TERENU

Numer rysunku: PD - W - PZT- 01 - 1

Skala: 1:500

Data: 28.08.2008

Rysował: T.S.

Projektant: mgr inż. Tadeusz Burchacki, Upr. Bud. Nr 354/89

Załącznik dot. instalacji 3 m wolnostojącego tablicowego znaku reklamowego na terenie parkingu "Parkuj i jedź" Połczyńska (wraz z projektem posadowienia)