
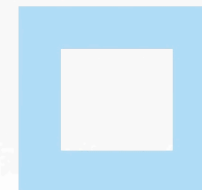


Teren pętli autobusowej  
DWORZEC WSCHODNI  
przy ul. Lubelskiej

Zał. Nr 16 do SIWZ

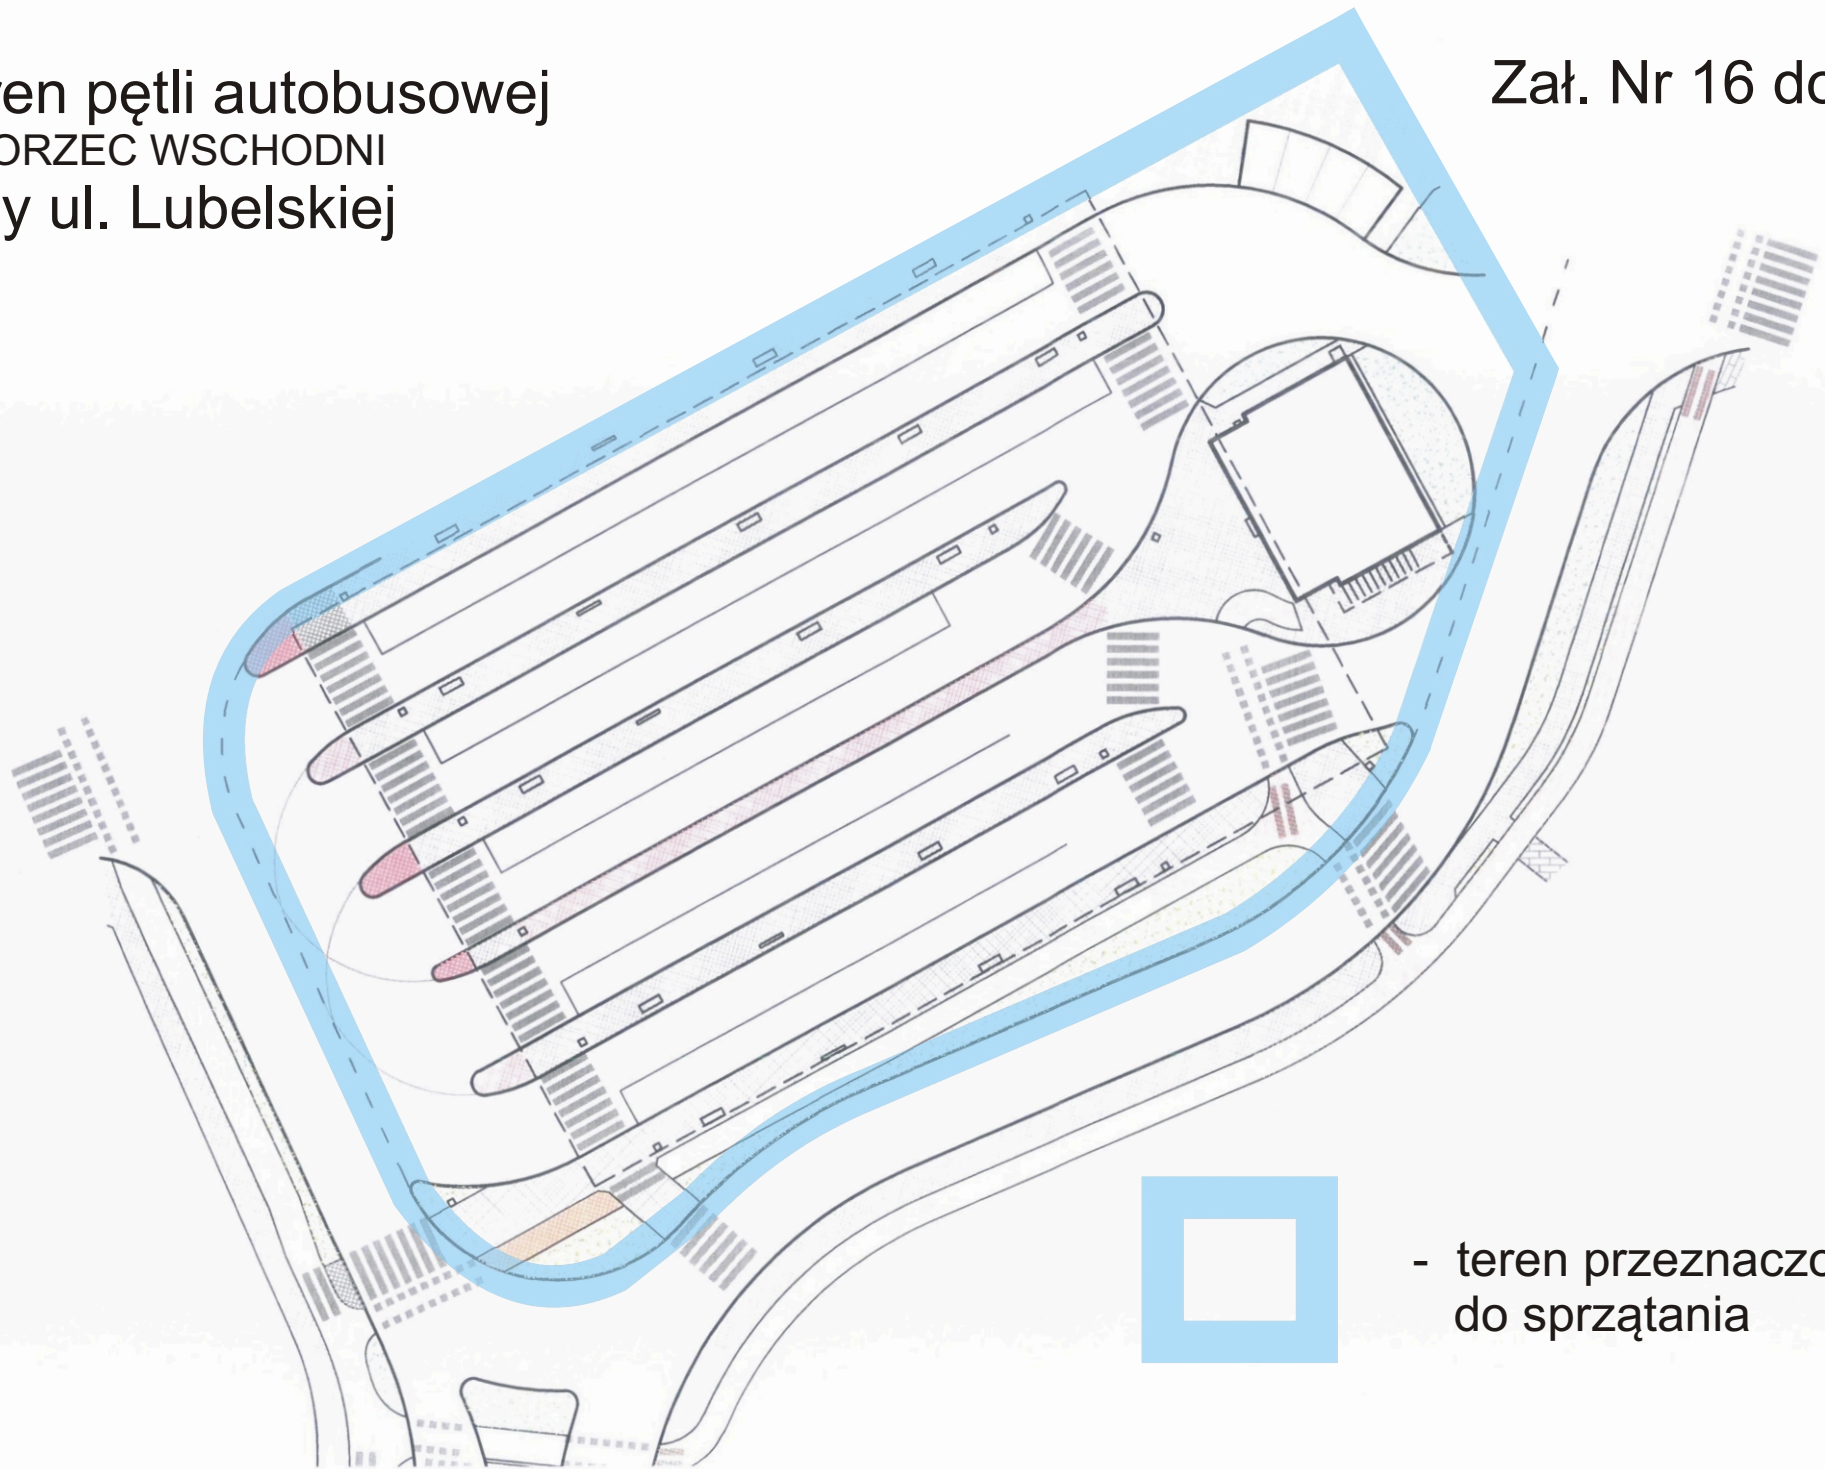

- teren przeznaczony do sprzętania