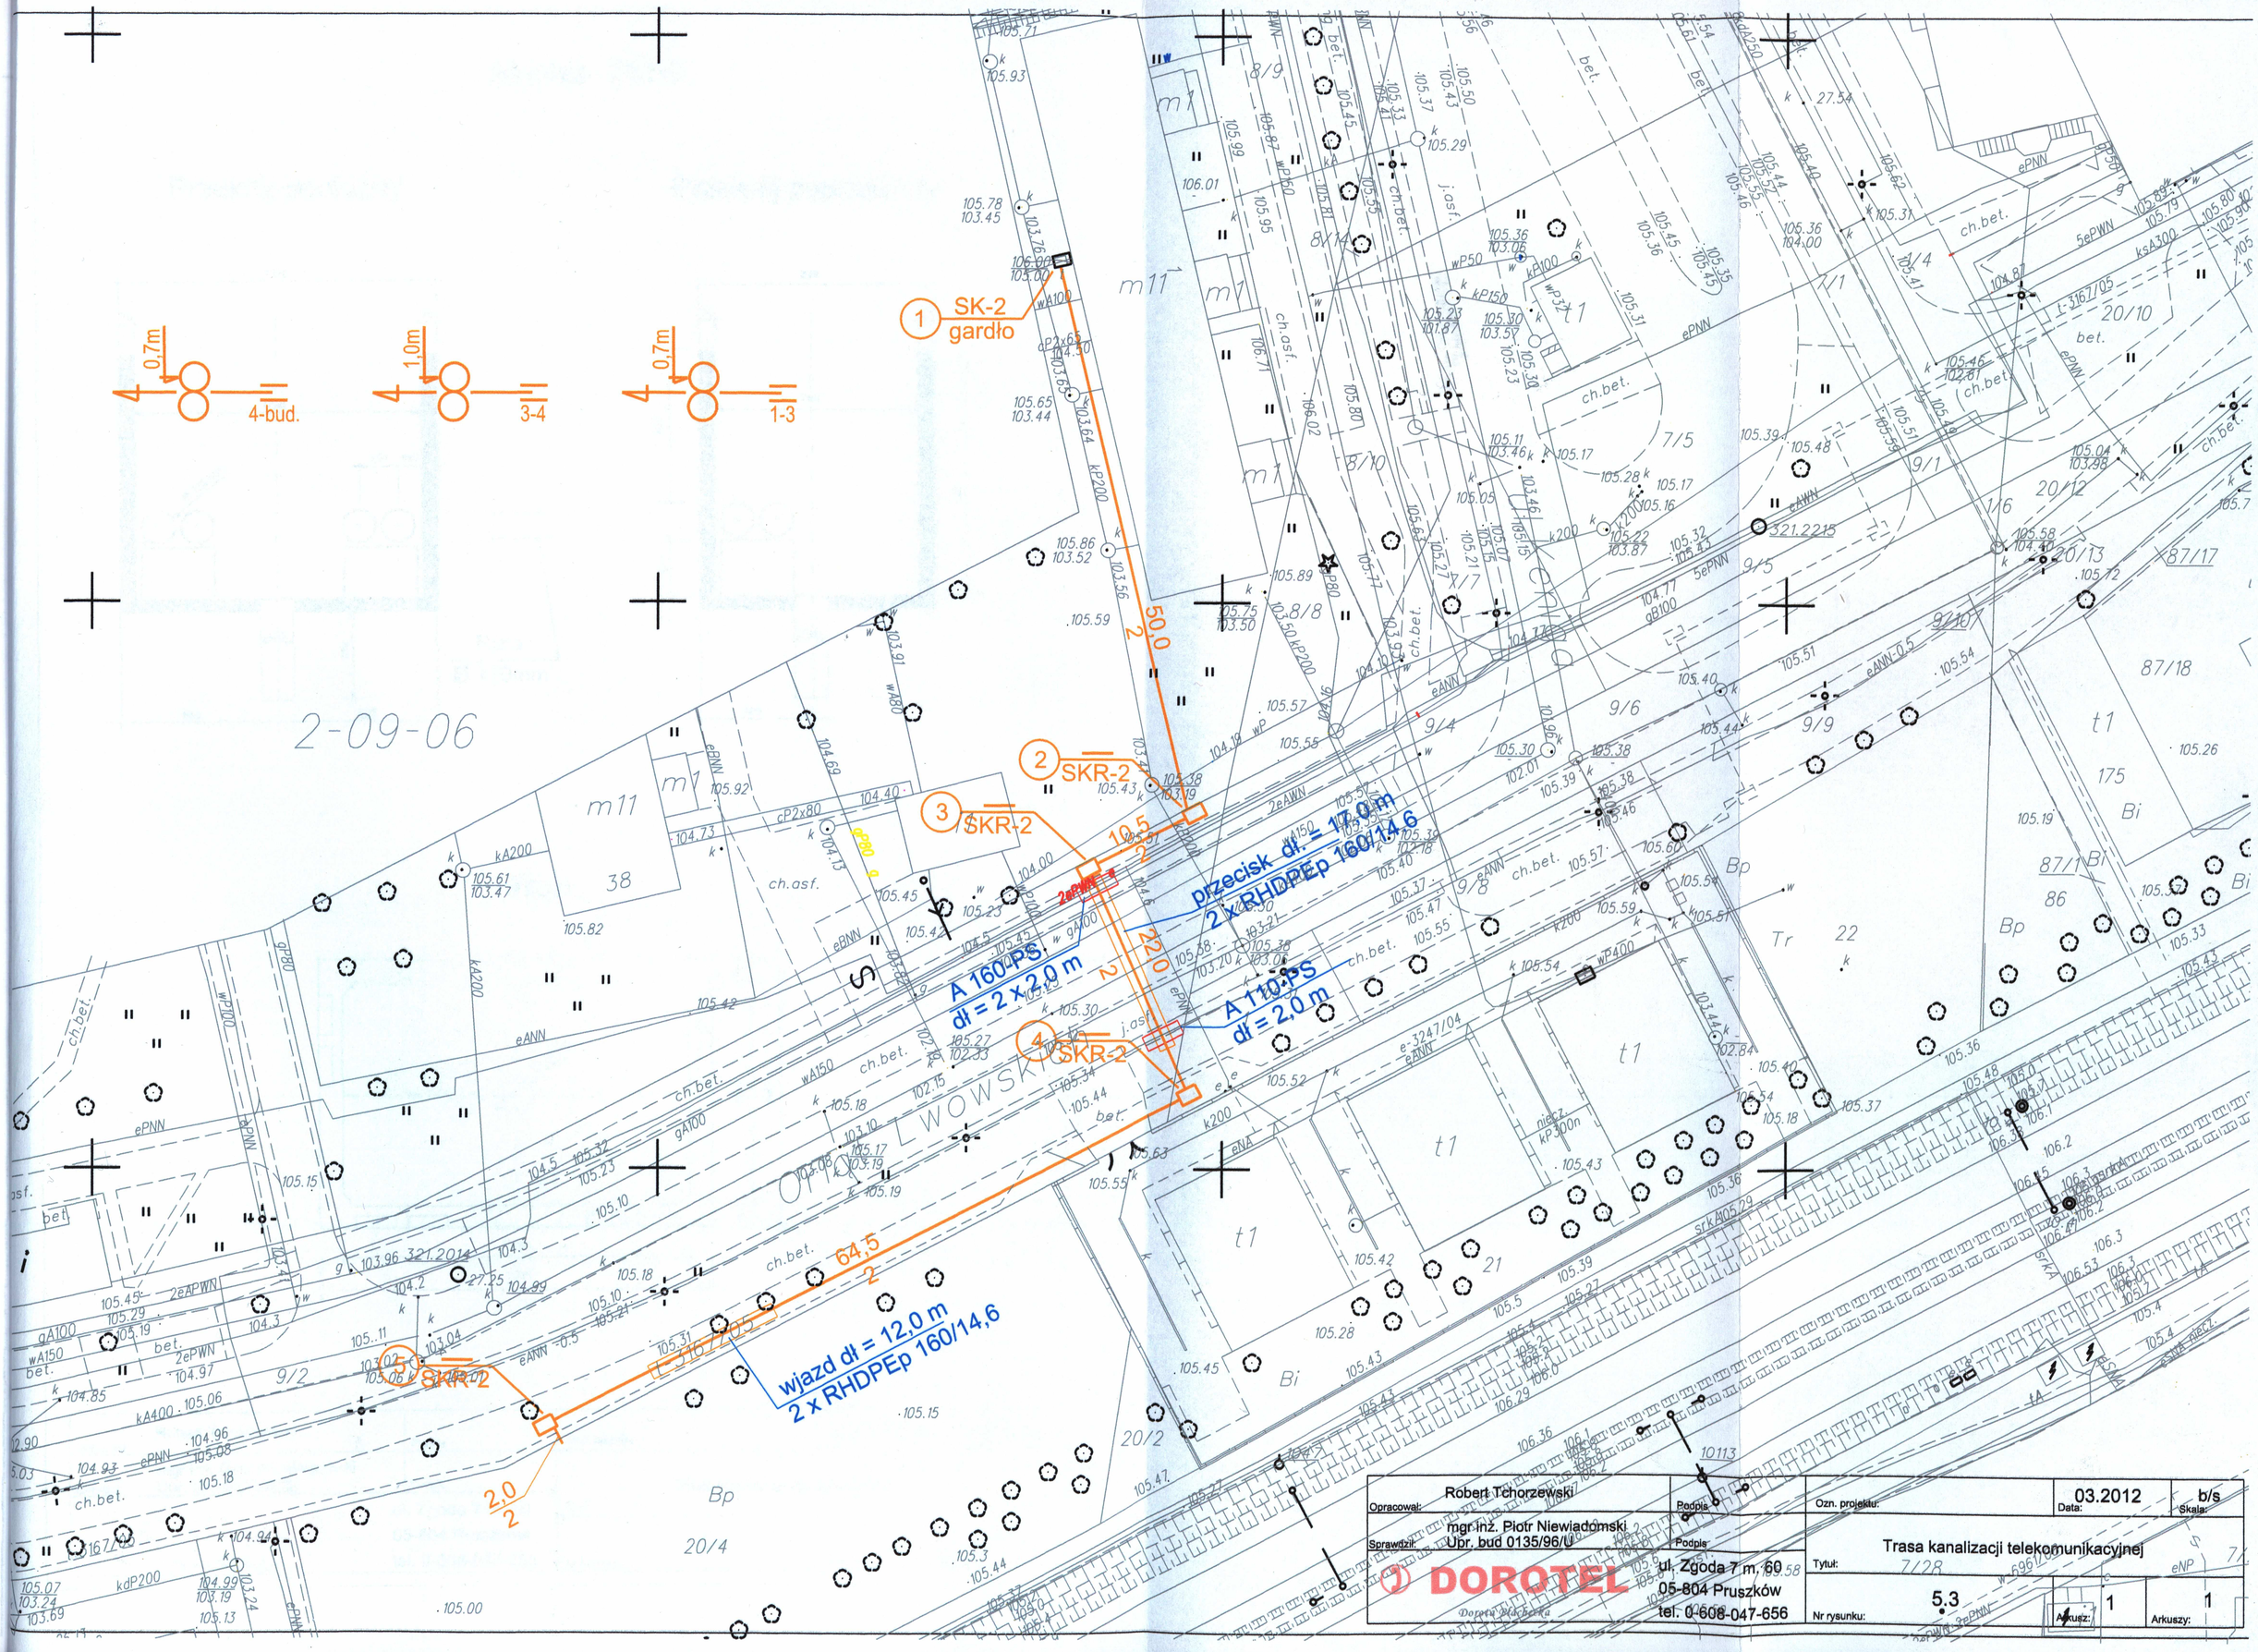

Opracował: Robert Tchorzewski	Podpis	Ozn. projektu:	Data: 03.2012 / Skala: b/s
Sprawdził: mgr inż. Piotr Niewiadomski, Upr. bud 0135/96/U	Podpis	Tytuł: Trasa kanalizacji telekomunikacyjnej	
DOROTEL, Dorota Blachowska, ul. Zgoda 7 m. 60, 05-804 Pruszków, tel. 0-608-047-656		Nr rysunku: 5.3	Arkusz: 1 / Arkuszy: 1

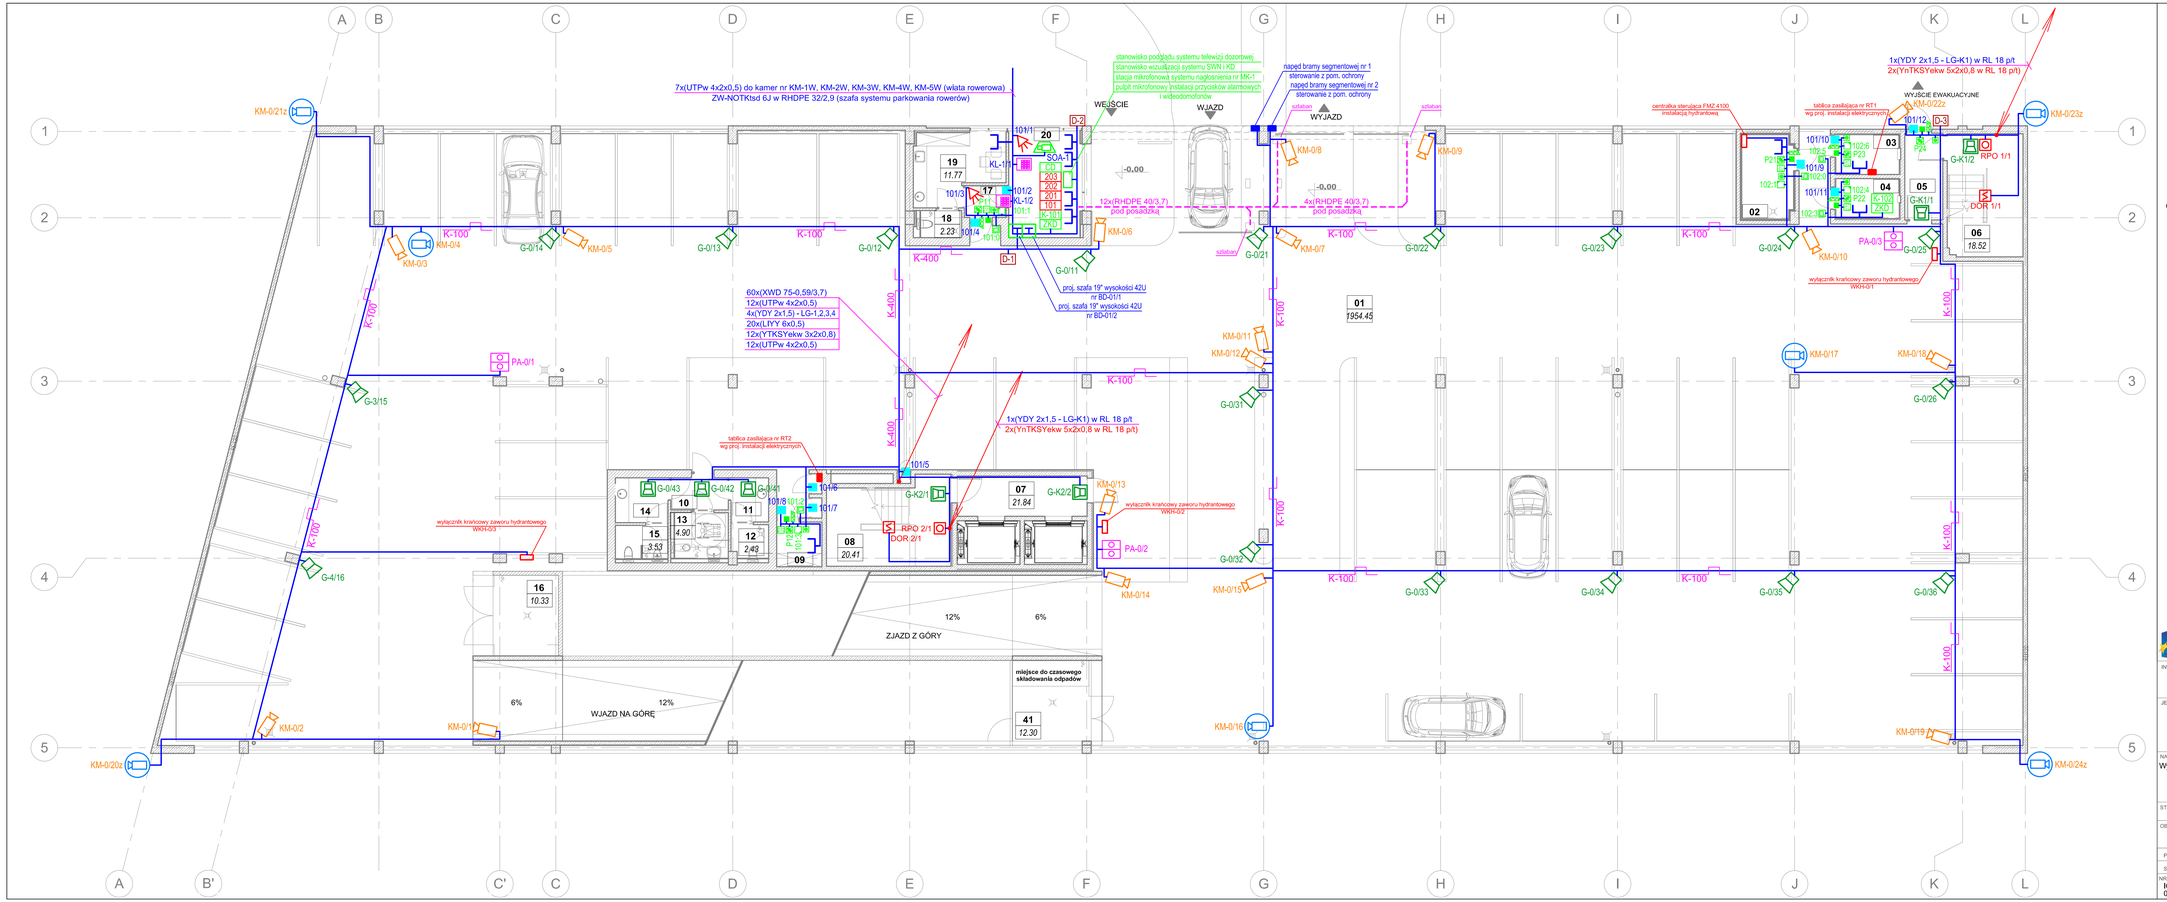

Oznaczenia:

- przycisk alarmowy z interkomem
- koncentrator systemu SWN
- sygnalizator optyczno-akustyczny
- czujka kontaktronowa
- czujka pasywna podczerwieni PIR
- klawiatura systemu SWN
- panel wywoławczy wideodomofonu
- optyczna czujka dymu DOR
- ręczny przycisk oddymiania RPO
- ręczny przycisk przewietrzania LT
- kamera dualna stała
- kamera dualna obrotowa
- gniazdo 2xRJ-45 kat. 6 nieekranowane
- głośnik ścienny
- głośnik projektor dźwięku
- kontroler systemu KD
- głowica czytająca typu HF 100
- pętla czytająca
- sterownik pętli czytającej typu 270p
- puszka połączeniowa z listwą 24 zaciskową typu JB730
- przycisk ewakuacyjny typu KAC WG2200/SG
- czujka magnetyczna typu SENTROL 1045
- rygiel elektromagnetyczny typu NO

PROGRAM REGIONALNY NARODOWA STRATEGIA SPÓJNOŚCI
WOJEWÓDZTWO MAZOWIECKIE
UNIA EUROPEJSKA EUROPEJSKI FUNDUSZ ROZWOJU REGIONALNEGO

INWESTOR
ZARZĄD TRANSPORTU MIEJSKIEGO
00-099 WARSZAWA ul. Senatorska 37
PKP POLSKIE LINIE KOLEJOWE S.A. CENTRUM REALIZACJI INWESTYCJI
ODDZIAŁ W WARSZAWIE ul. Targowa 74, 03-734 Warszawa

JEDNOSTKA PROJEKTOWA: I.C.R.E. KOLPROJEKT
KONSORCJUM FIRM: PARTNER SENER

NAZWA OPRACOWANIA
Wykonanie dokumentacji projektowej budowy parkingu strategicznego Parkuj i Jedź(PARK&RIDE) " Warszawa Ursus Niedźwiadek "
oraz przejścia podziemnego pod linią kolejową nr 447 Warszawa Zachodnia-Grodzisk Masz.1 linią nr 1 Warszawa Centralna - Katowice. Zadanie 1

STADIUM: PROJEKT WYKONAWCZY

OBIEKT/ RYSUNEK: PARKING
Tom 7/7 TELETECHNIKA
RZUT PARTERU

Projektant:	mgr inż. Grzegorz Giernakowski upr: 0247/704/U	Data:	03.2010.	Podpis:
Sprawdzający:	Wojciech Grzesiak upr: 266/2/94	Data:	03.2010.	Podpis:

NR UMOWY	SKALA	DATA	NR RYS.	Wersja
IO/128/2009 01/134/001/0011322/09/II	1:100	marzec 2010	T10-PW	01