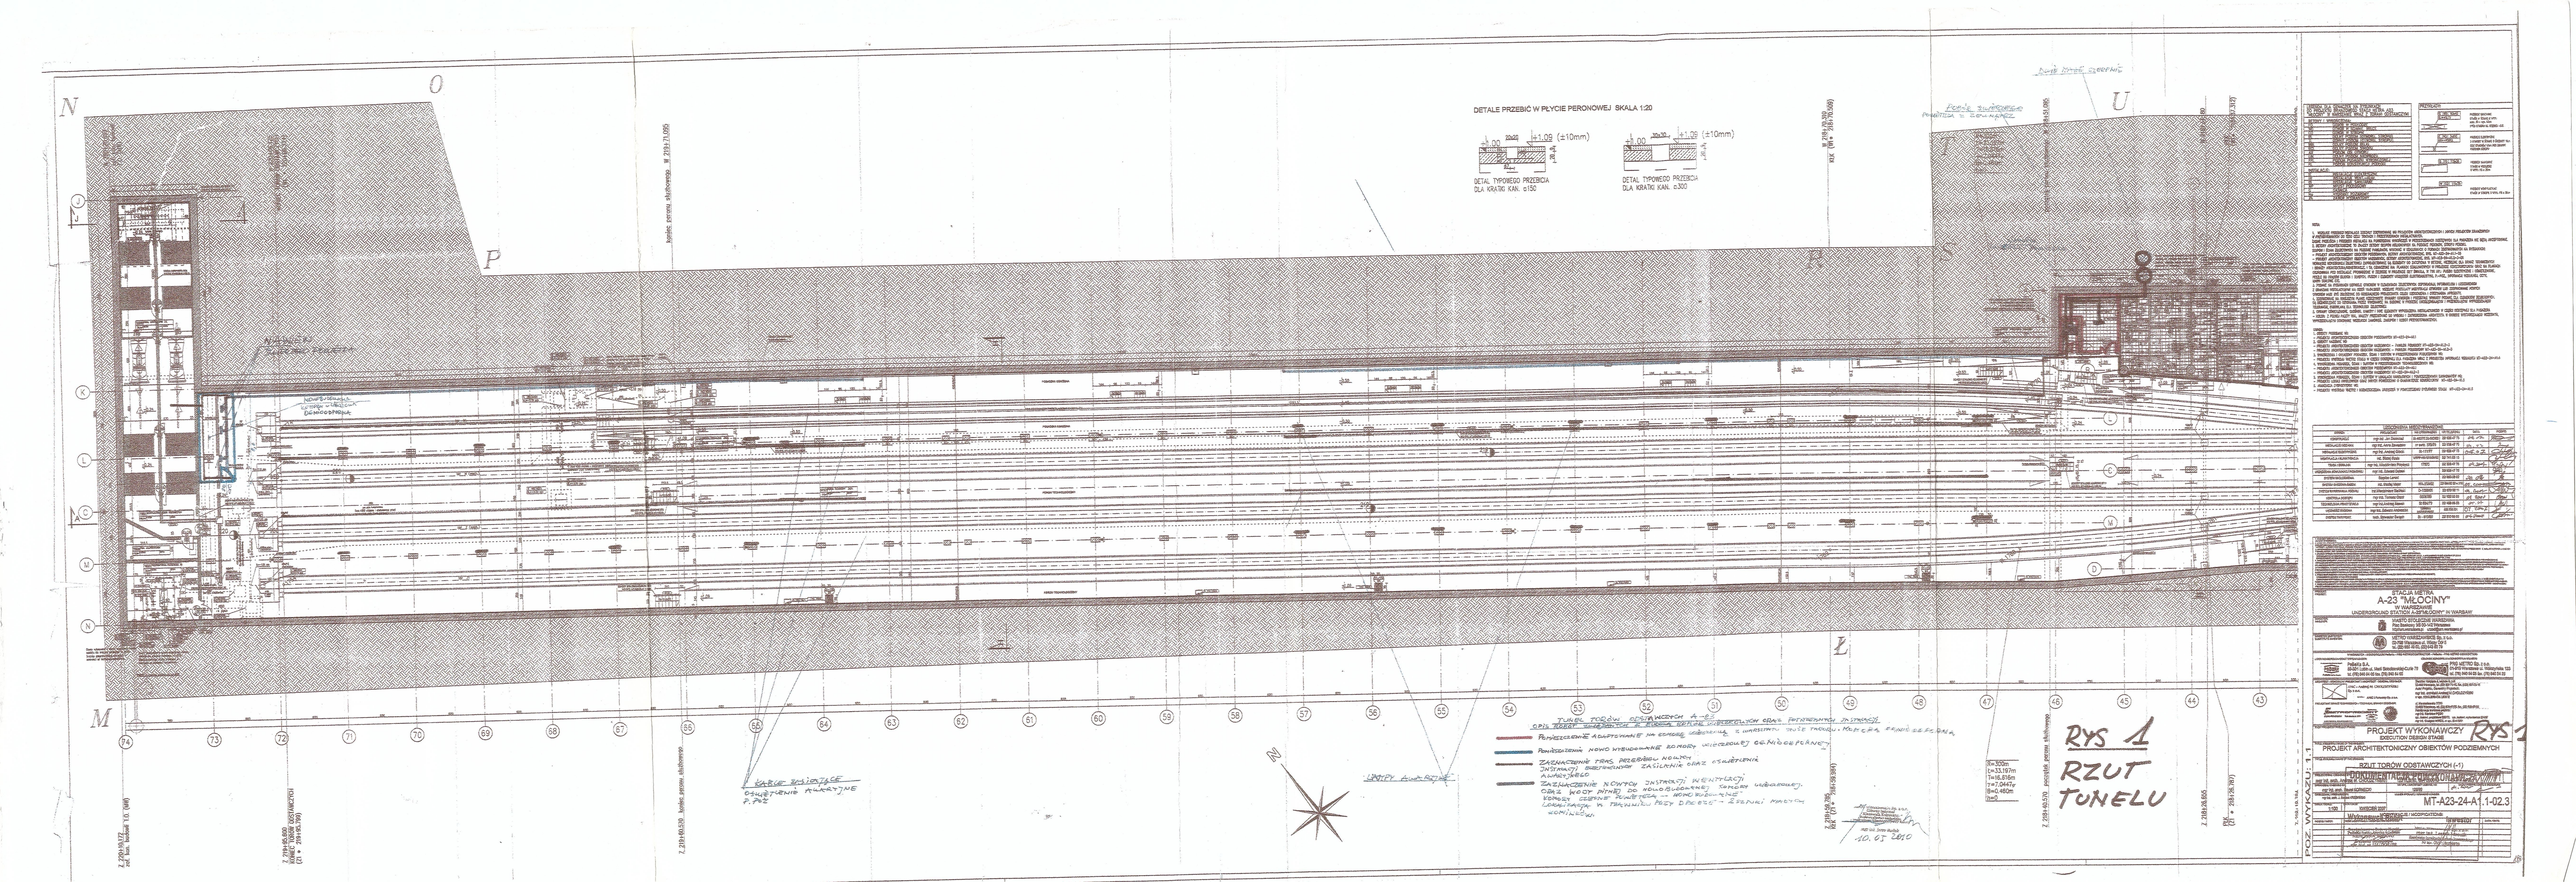
DETALE PRZEBIĆ W PŁYCIE PERONOWEJ SKALA 1:20
DETAL TYPOWEGO PRZEBICIA DLA KRATKI KAN. ⌀150
DETAL TYPOWEGO PRZEBICIA DLA KRATKI KAN. ⌀300
TUNEL TORÓW ODSTAWCZYCH A-1/E
OPIS STANU ISTNIEJĄCEGO I PROJEKTOWANEGO ZAKRESU ROBÓT BUDOWLANYCH
PROJEKT ARCHITEKTONICZNY OBIEKTÓW PODZIEMNYCH
RZUT TORÓW ODSTAWCZYCH (-1)
MT-A23-24-A1.1-02.3
RYS 1
RZUT TUNELU