


Legenda:



Planowany przystanek autobusowy długości 20m

- dz. nr ew. 46/68 i 39/2 z obrębu 4-08-07

- dz. nr ew. 46/63 i 39/1 z obrębu 4-08-07

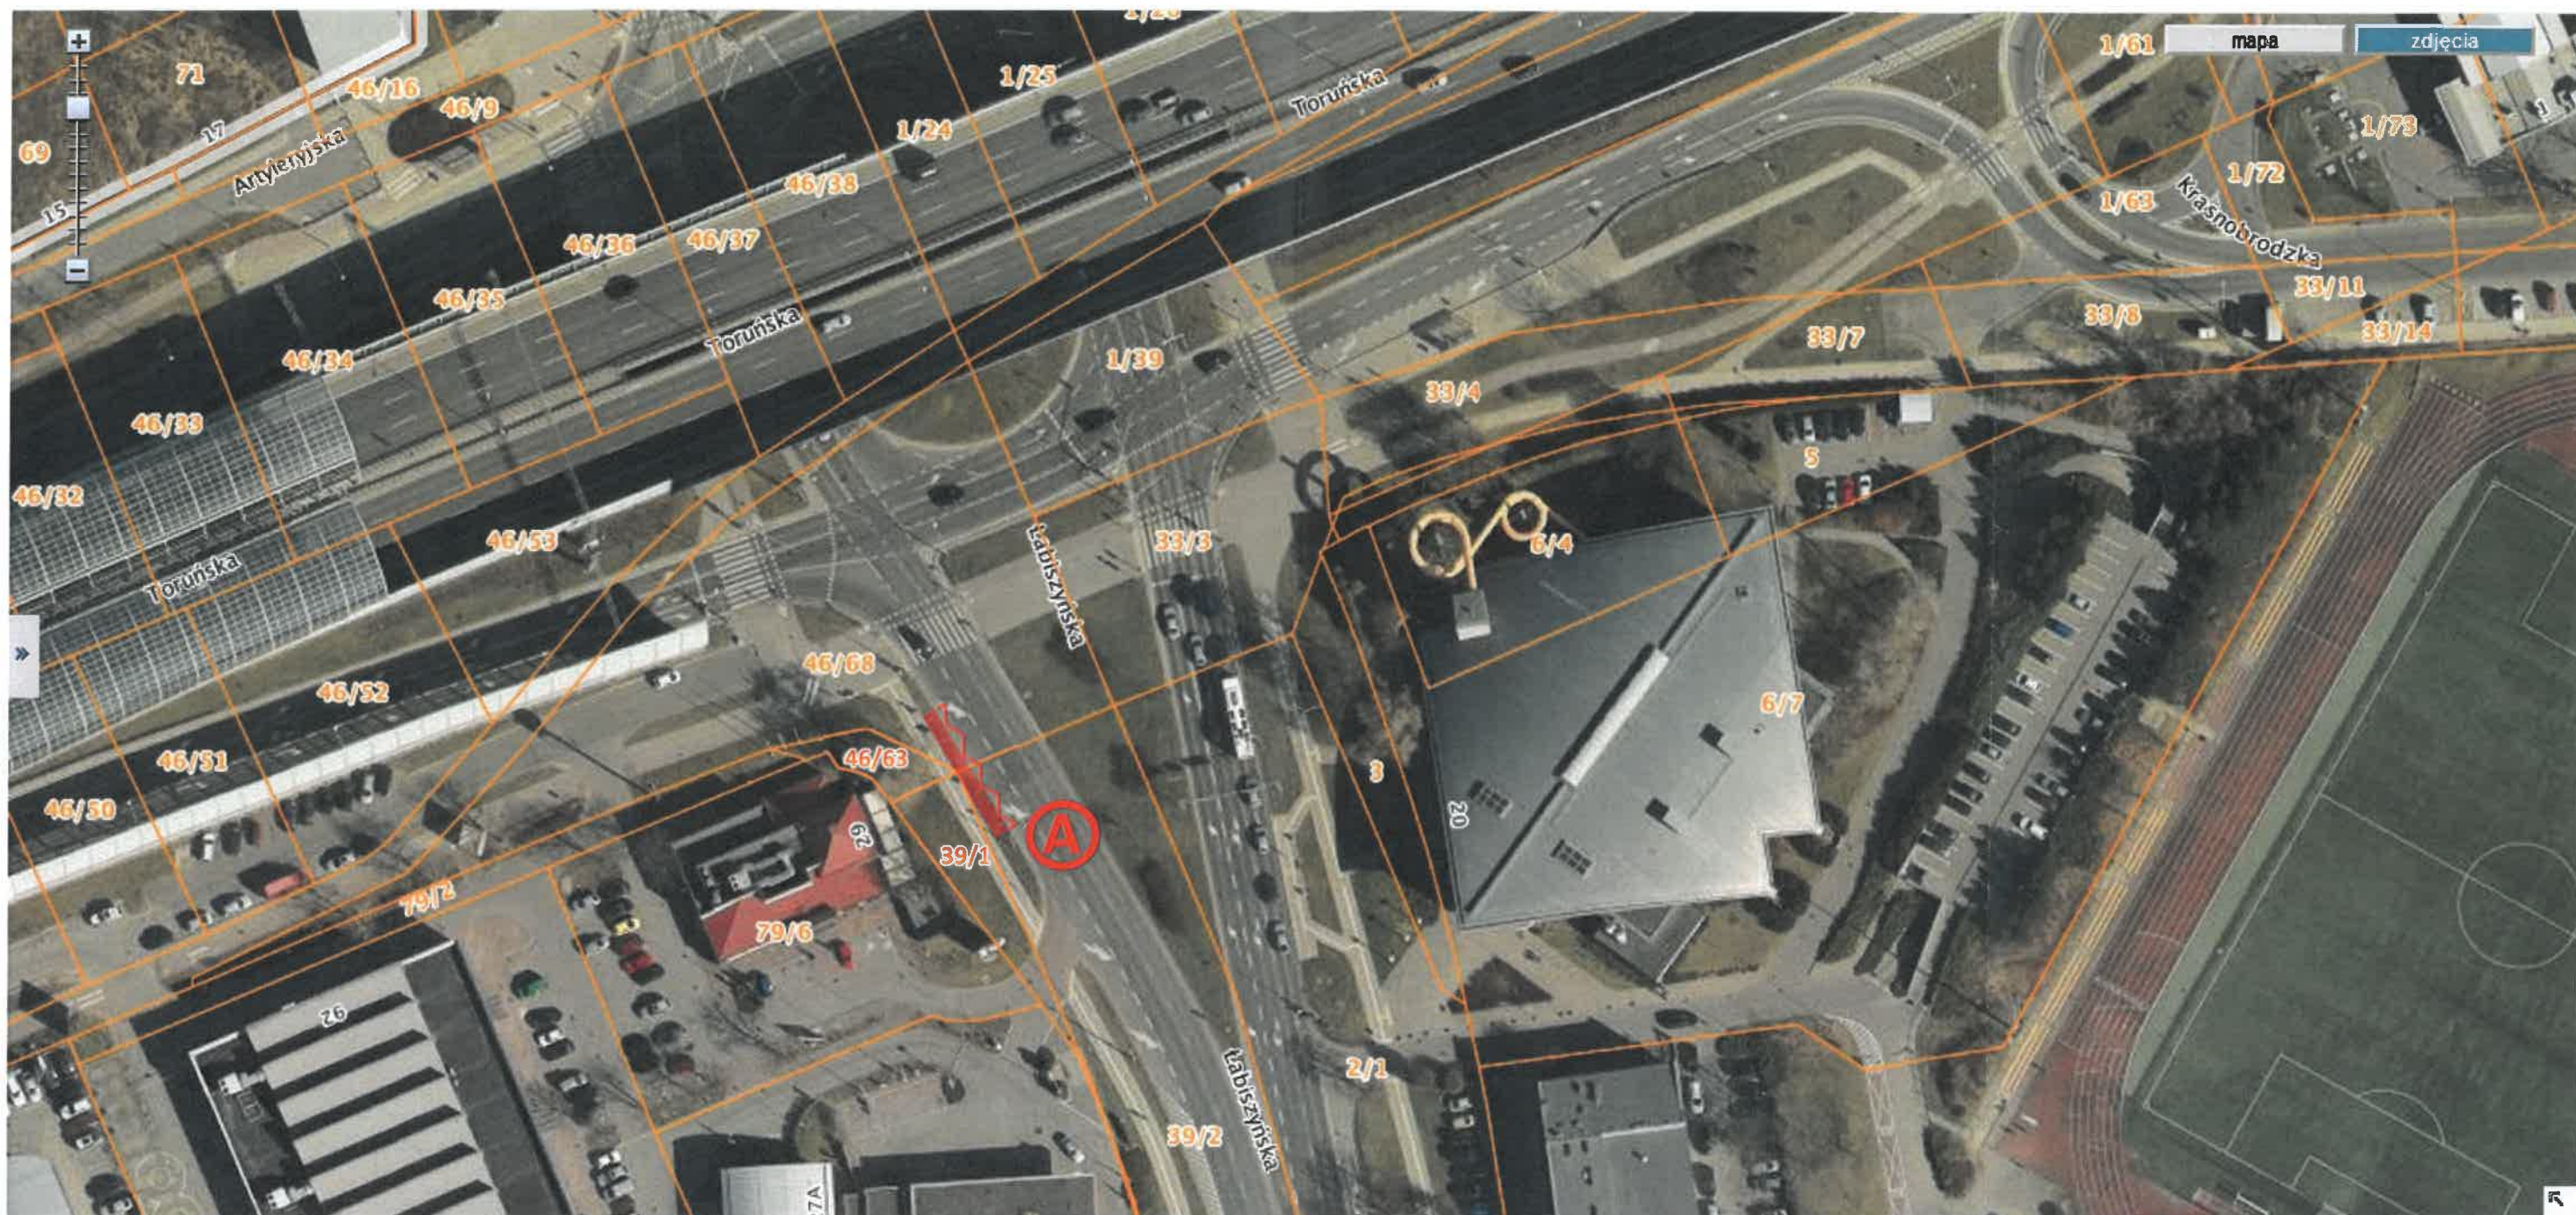

Legenda:



Planowany przystanek autobusowy długości 20m

- dz. nr ew. 46/68 i 39/2 z obrębu 4-08-07

- dz. nr ew. 46/63 i 39/1 z obrębu 4-08-07