


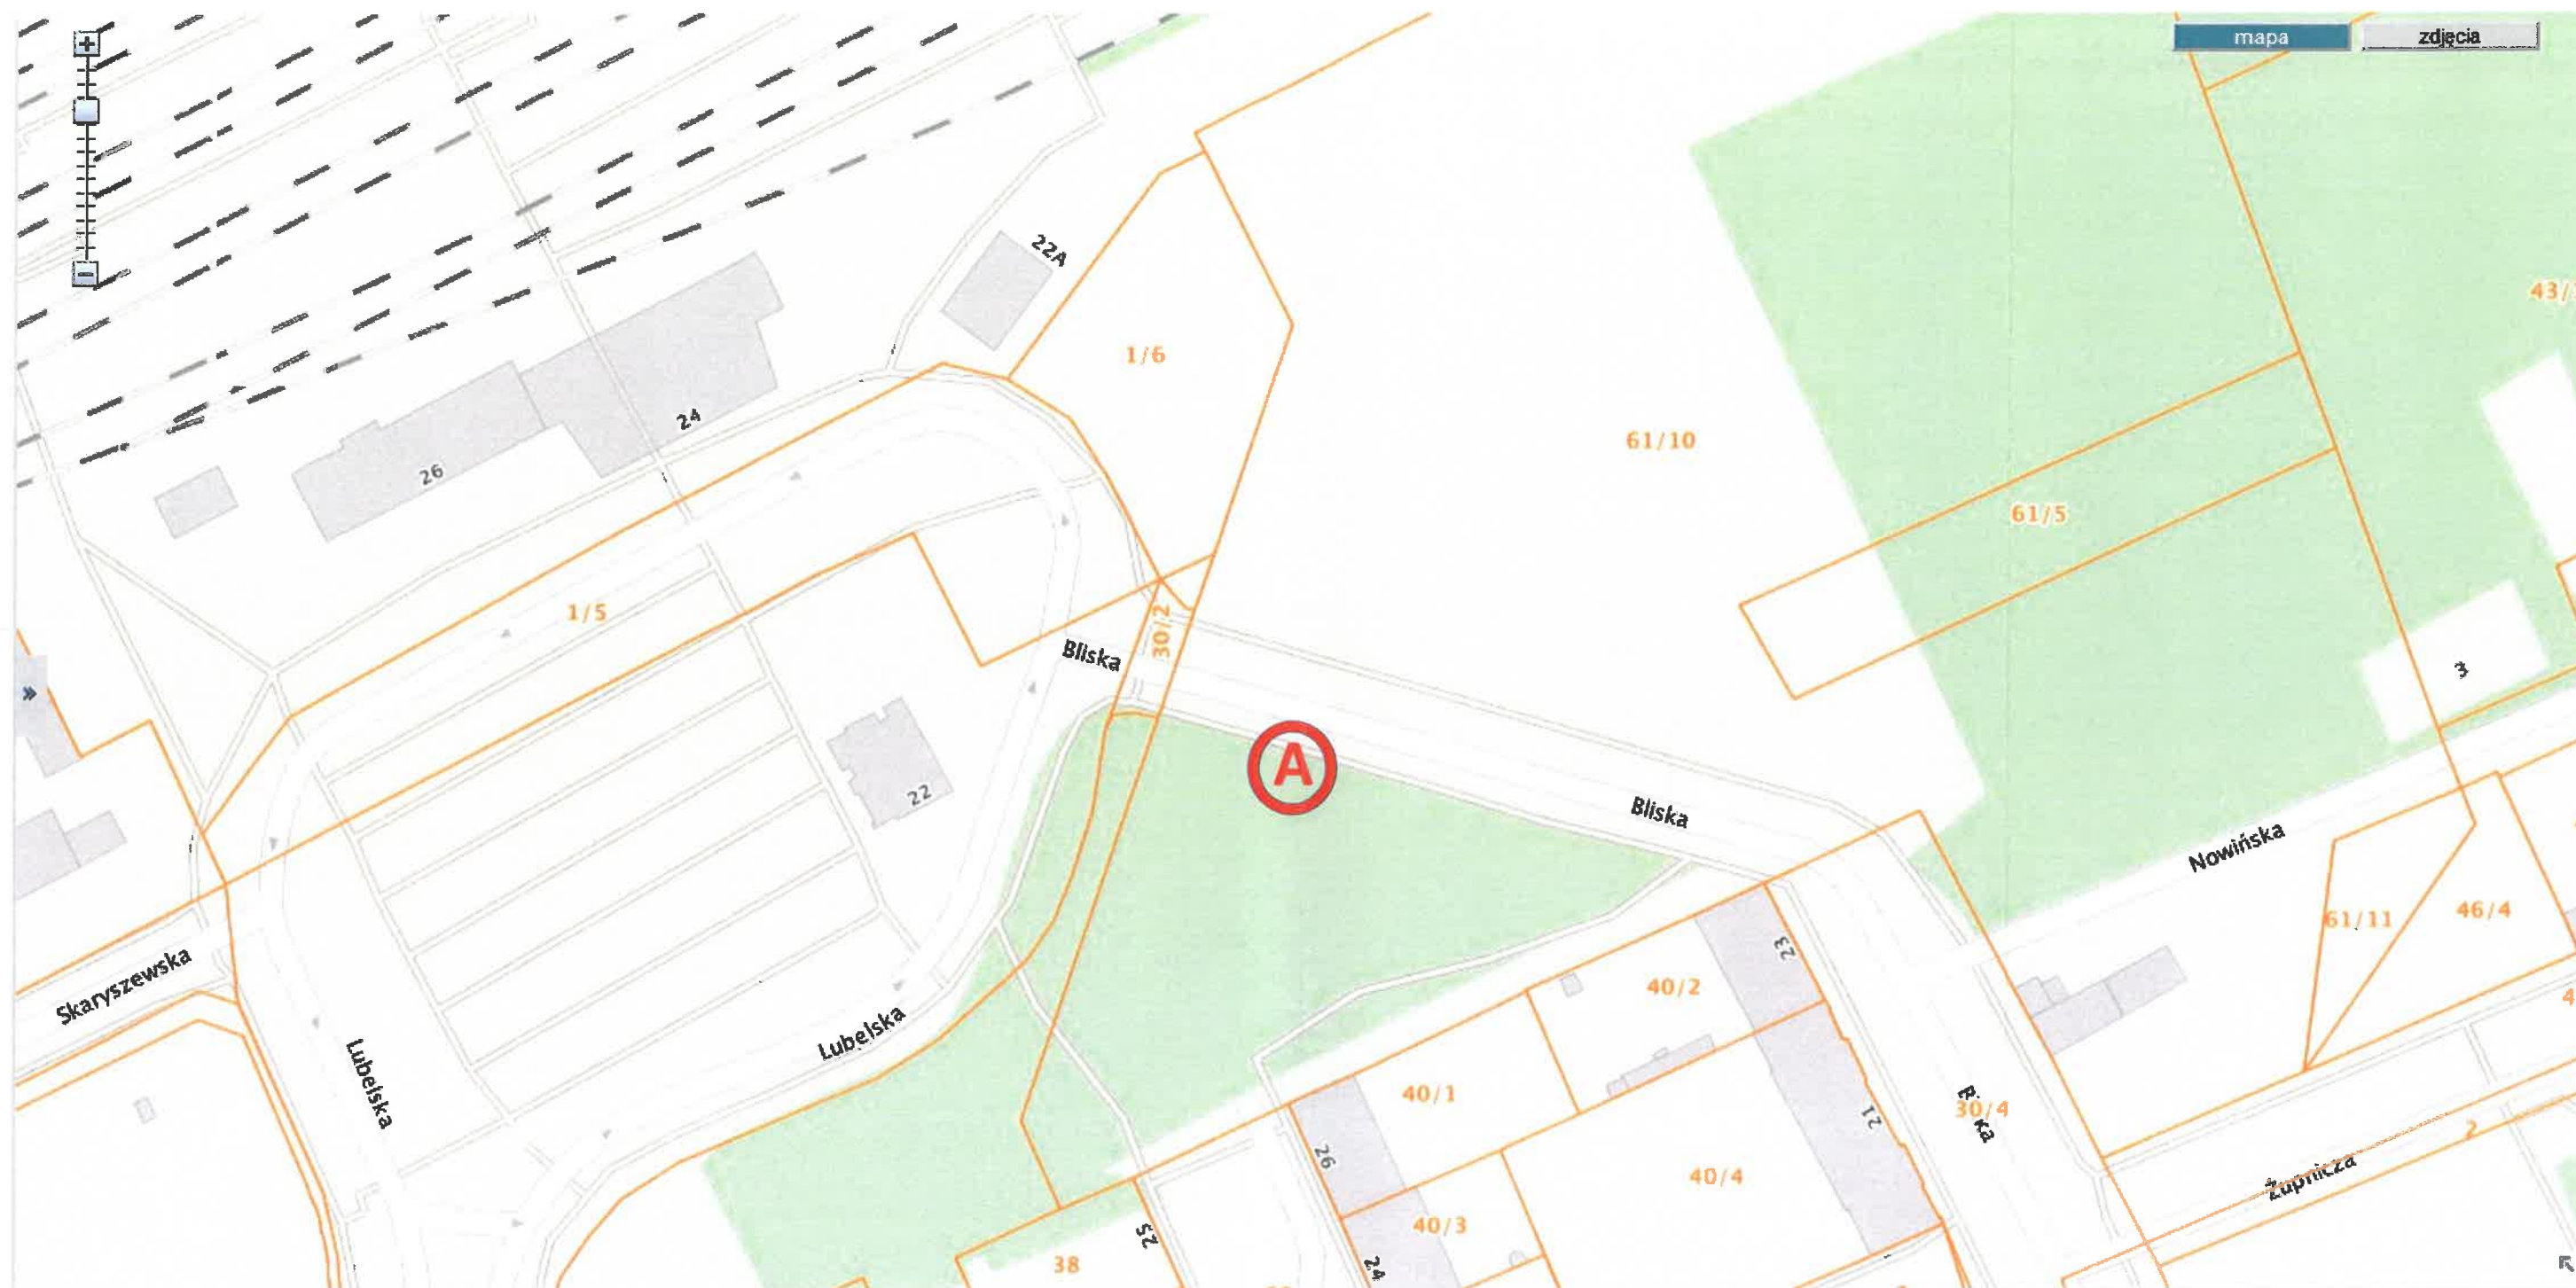


Legenda:



Planowany przystanek autobusowy długości 20m  
- dz. nr ew. 61/10 z obrębu 3-02-01



Legenda:

-  Planowany przystanek autobusowy długości 20m  
- dz. nr ew. 61/10 z obrębu 3-02-01