

Planowany przystanek autobusowy w Alei Szucha u zbiegu z Pl. Unii Lubelskiej - dzielnica Śródmieście Zał. 3/1




Legenda:



Planowany przystanek autobusowy długości 20m  
- dz. nr ew. 65/2 z obrębu 5-05-11

# Planowany przystanek autobusowy w Alei Szucha u zbiegu z Pl. Unii Lubelskiej - dzielnica Śródmieście Zał. 3/2

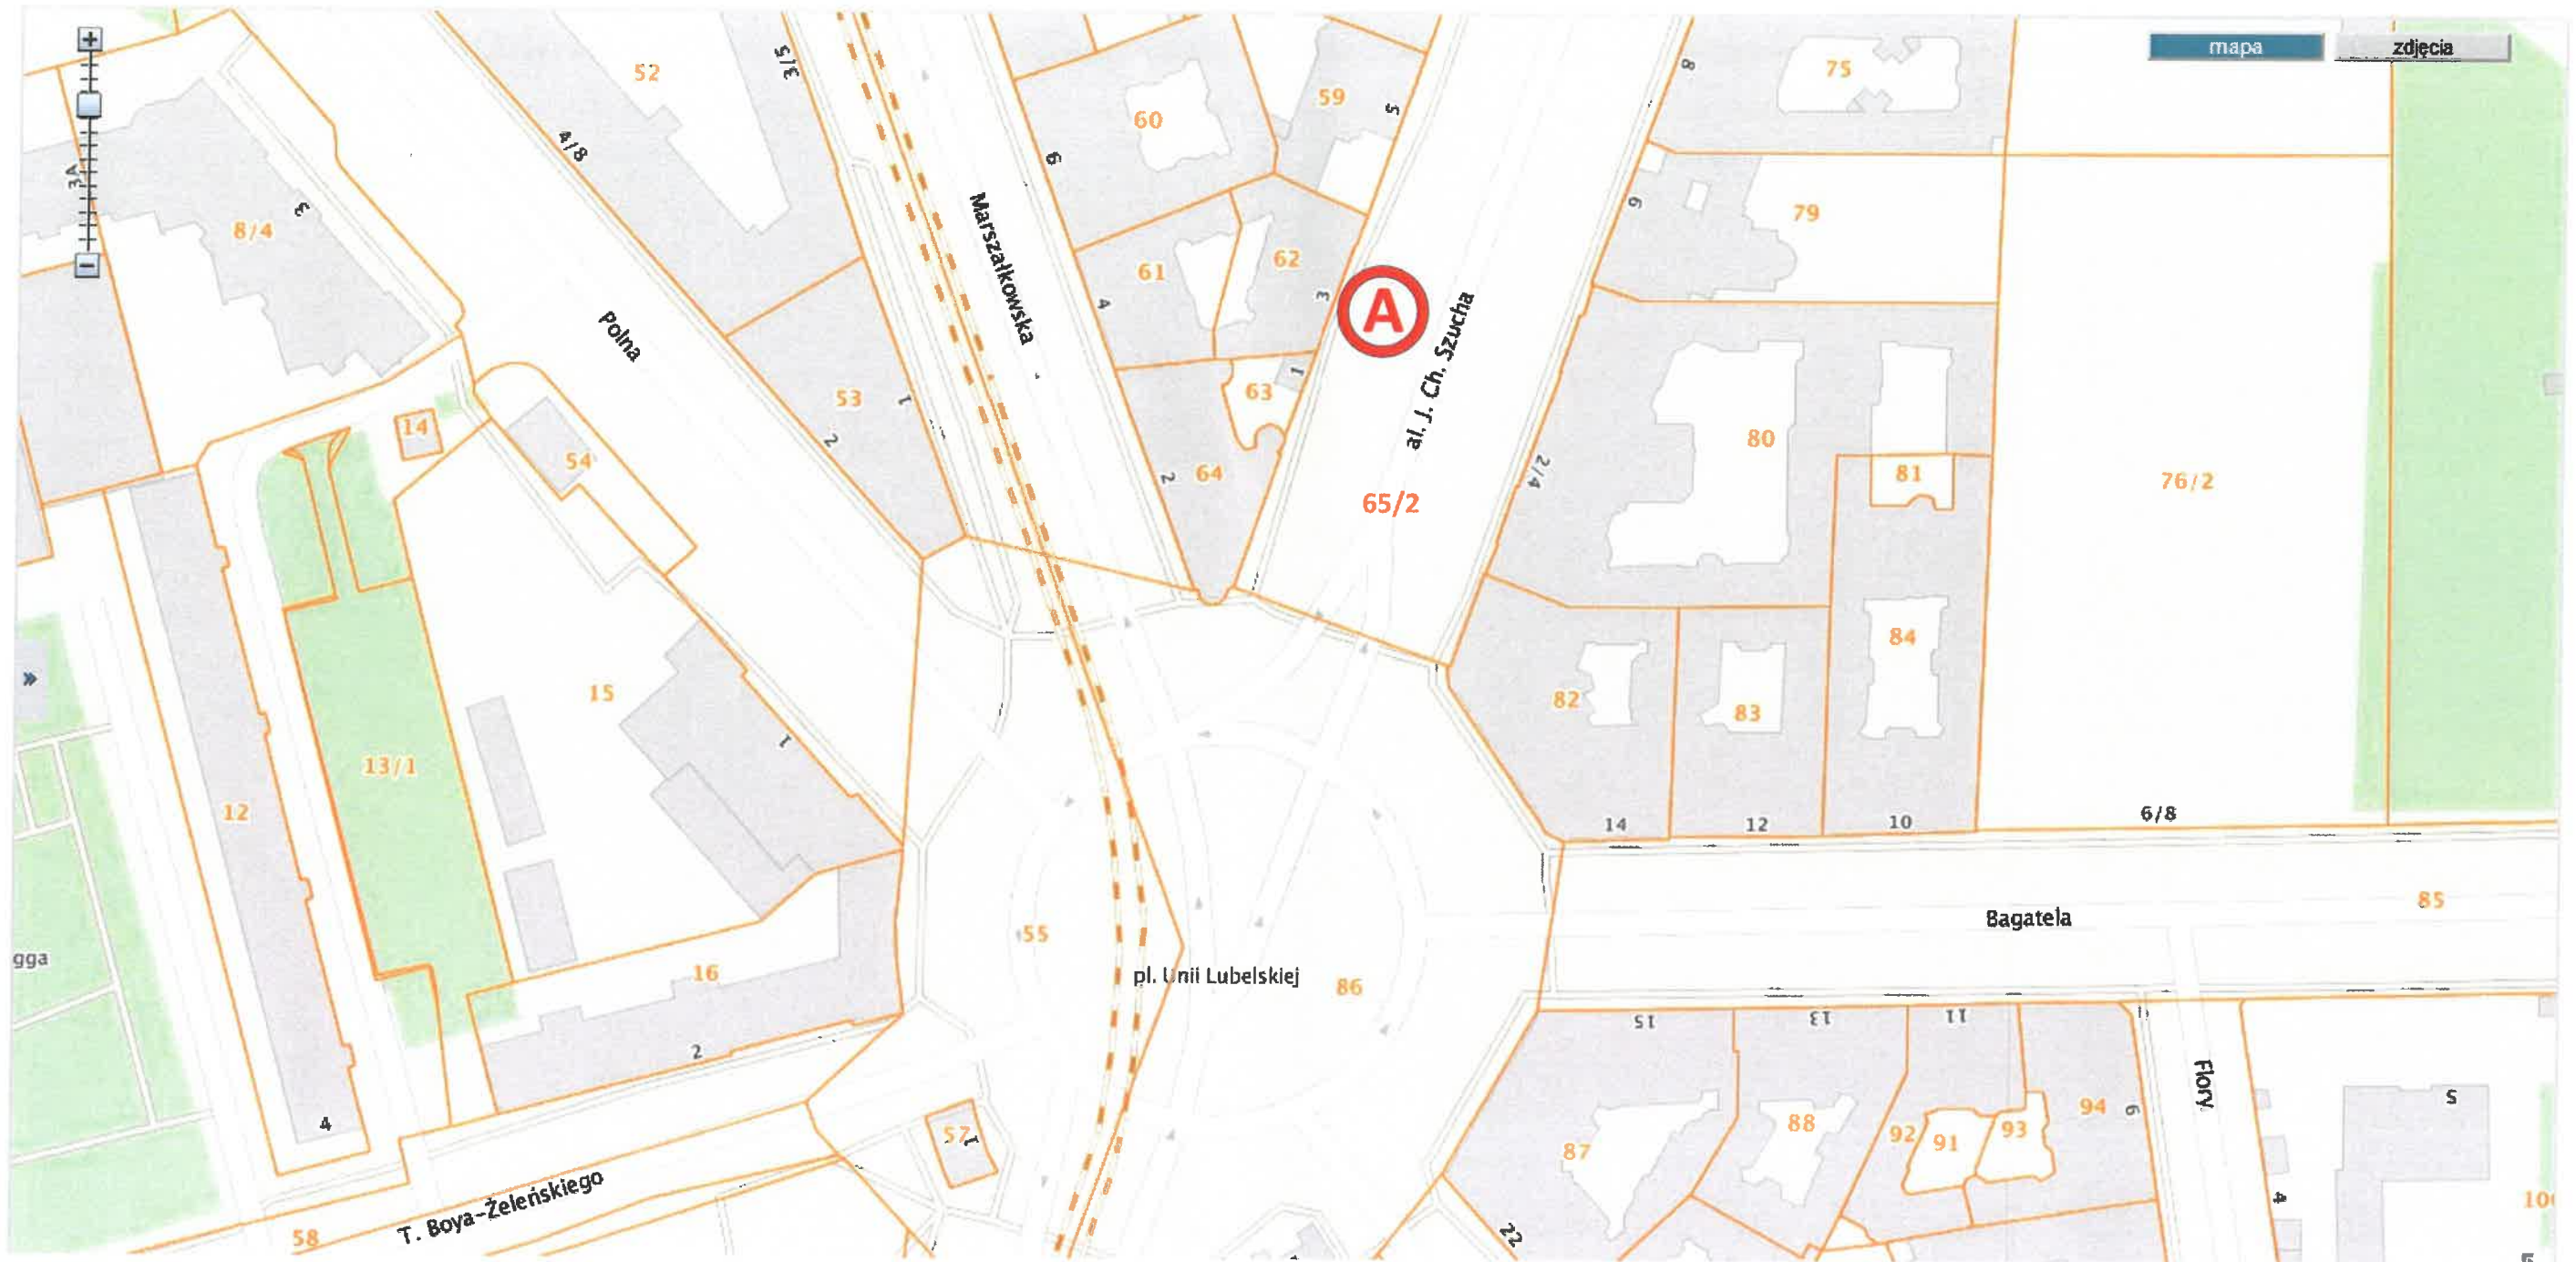

Legenda:



Planowany przystanek autobusowy długości 20m  
- dz. nr ew. 65/2 z obrębu 5-05-11