

Planowane przystanki autobusowe w ulicy Sikorskiego za skrzyżowaniem z ul. Św. Bonifacego- dzielnica Mokotów

Legenda:




Planowane przystanki autobusowe długości 40m

- dz. nr ew. 9/1 z obrębu 1-05-28

- dz. nr ew. 32 z obrębu 1-02-38



Planowane przystanki autobusowe w ulicy Sikorskiego za skrzyżowaniem z ul. Św. Bonifacego- dzielnica Mokotów

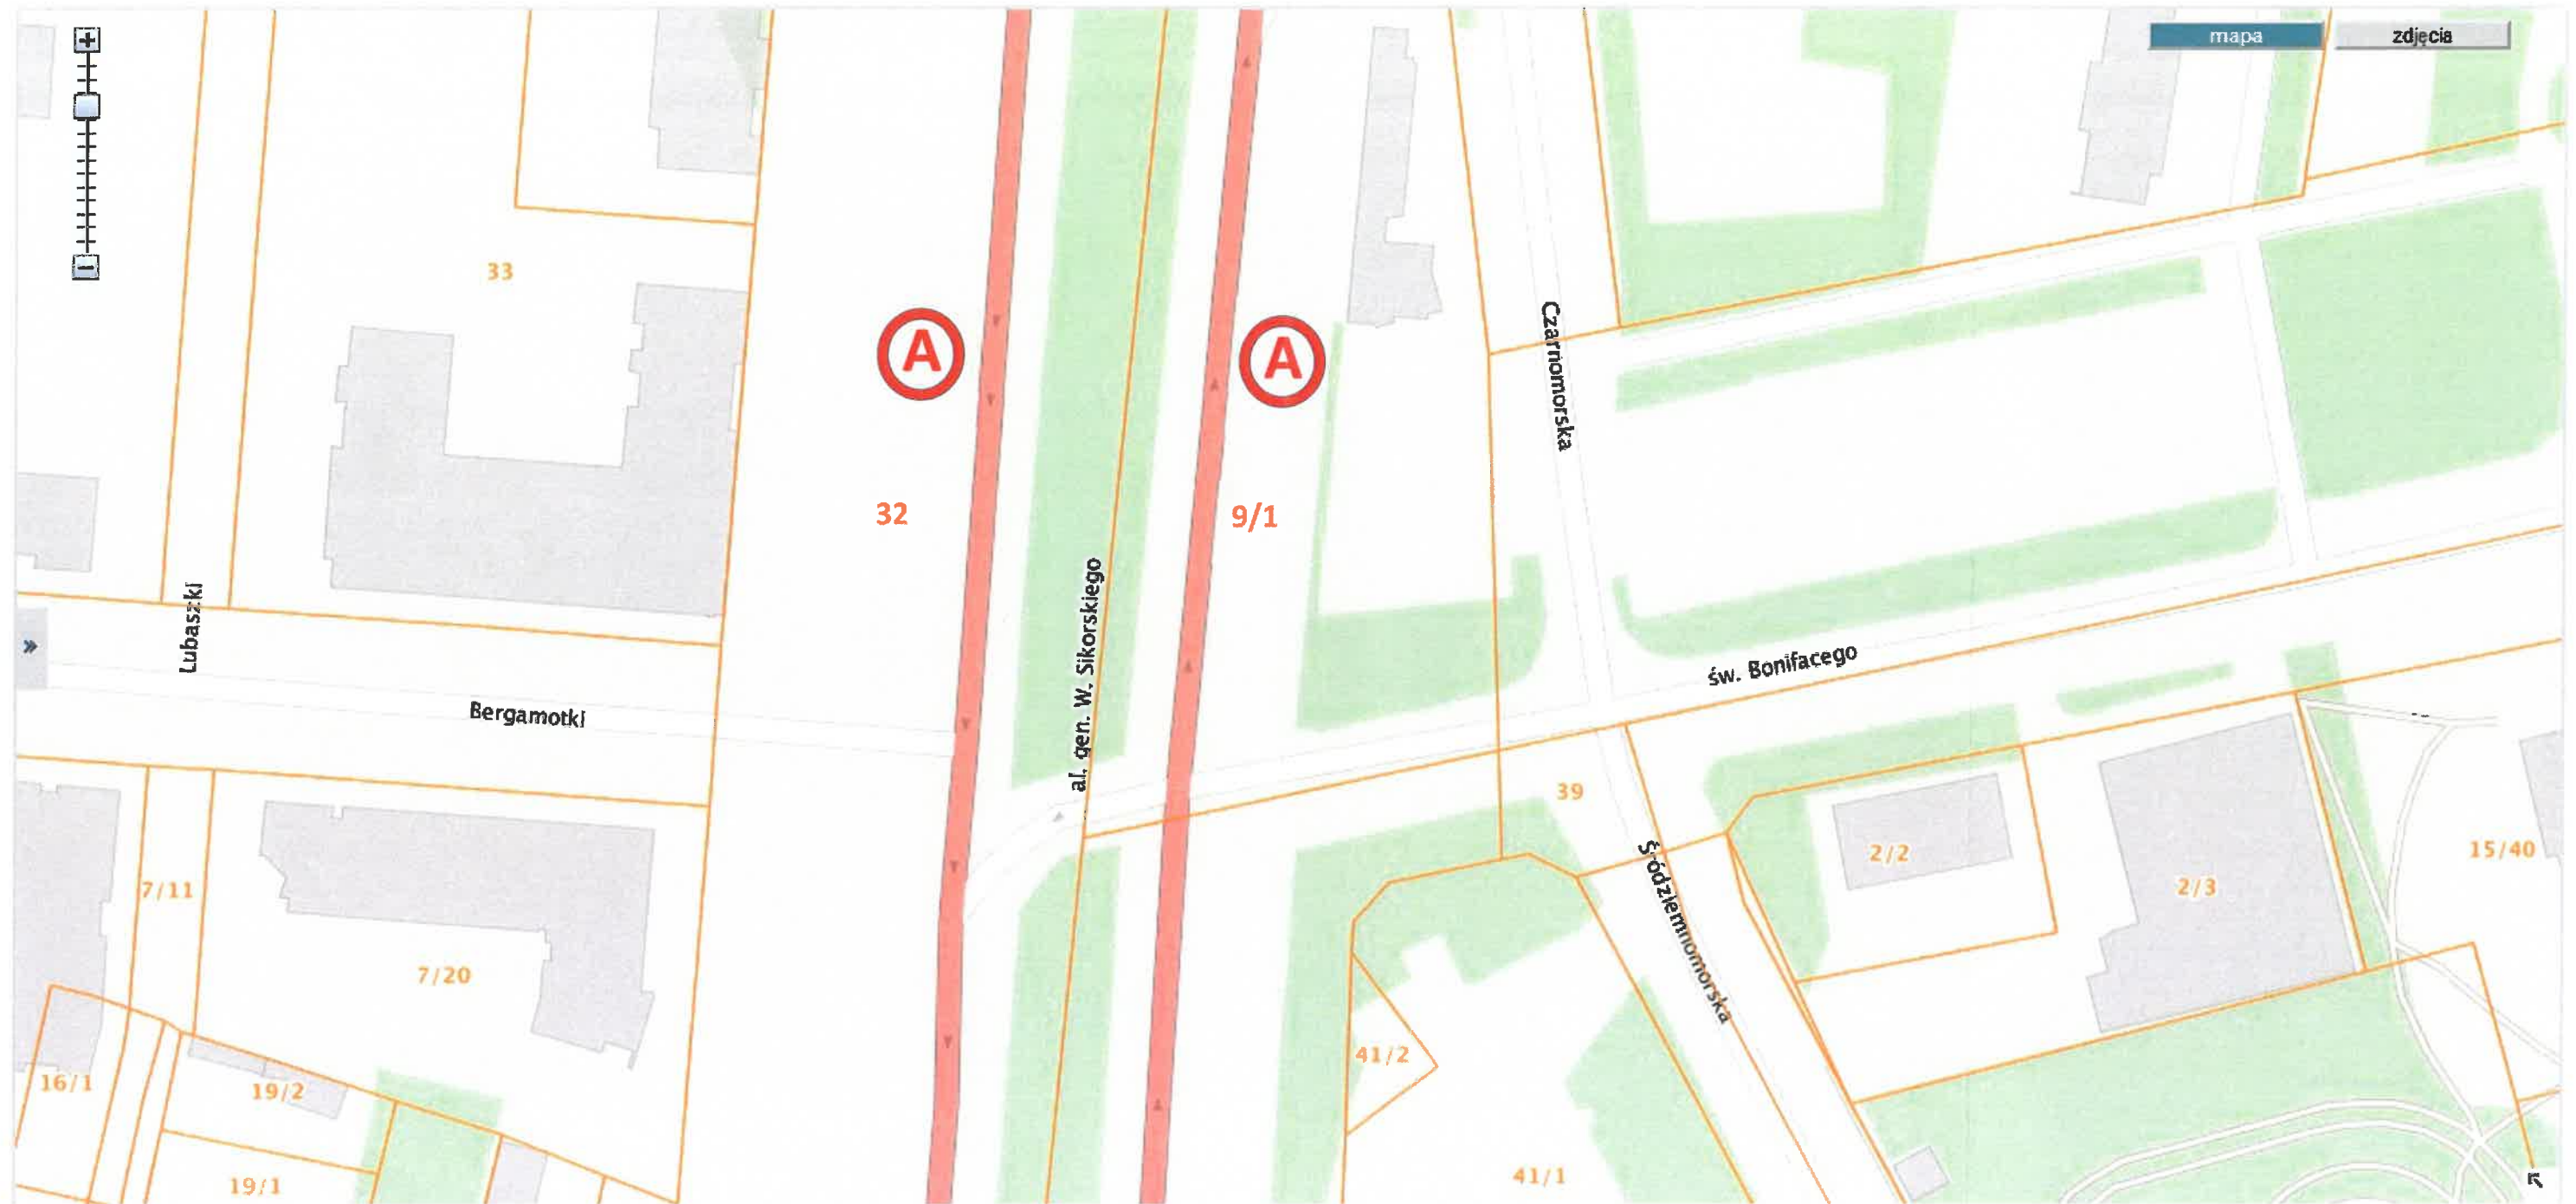

Legenda:



Planowane przystanki autobusowe długości 40m

- dz. nr ew. 9/1 z obrębu 1-05-28

- dz. nr ew. 32 z obrębu 1-02-38