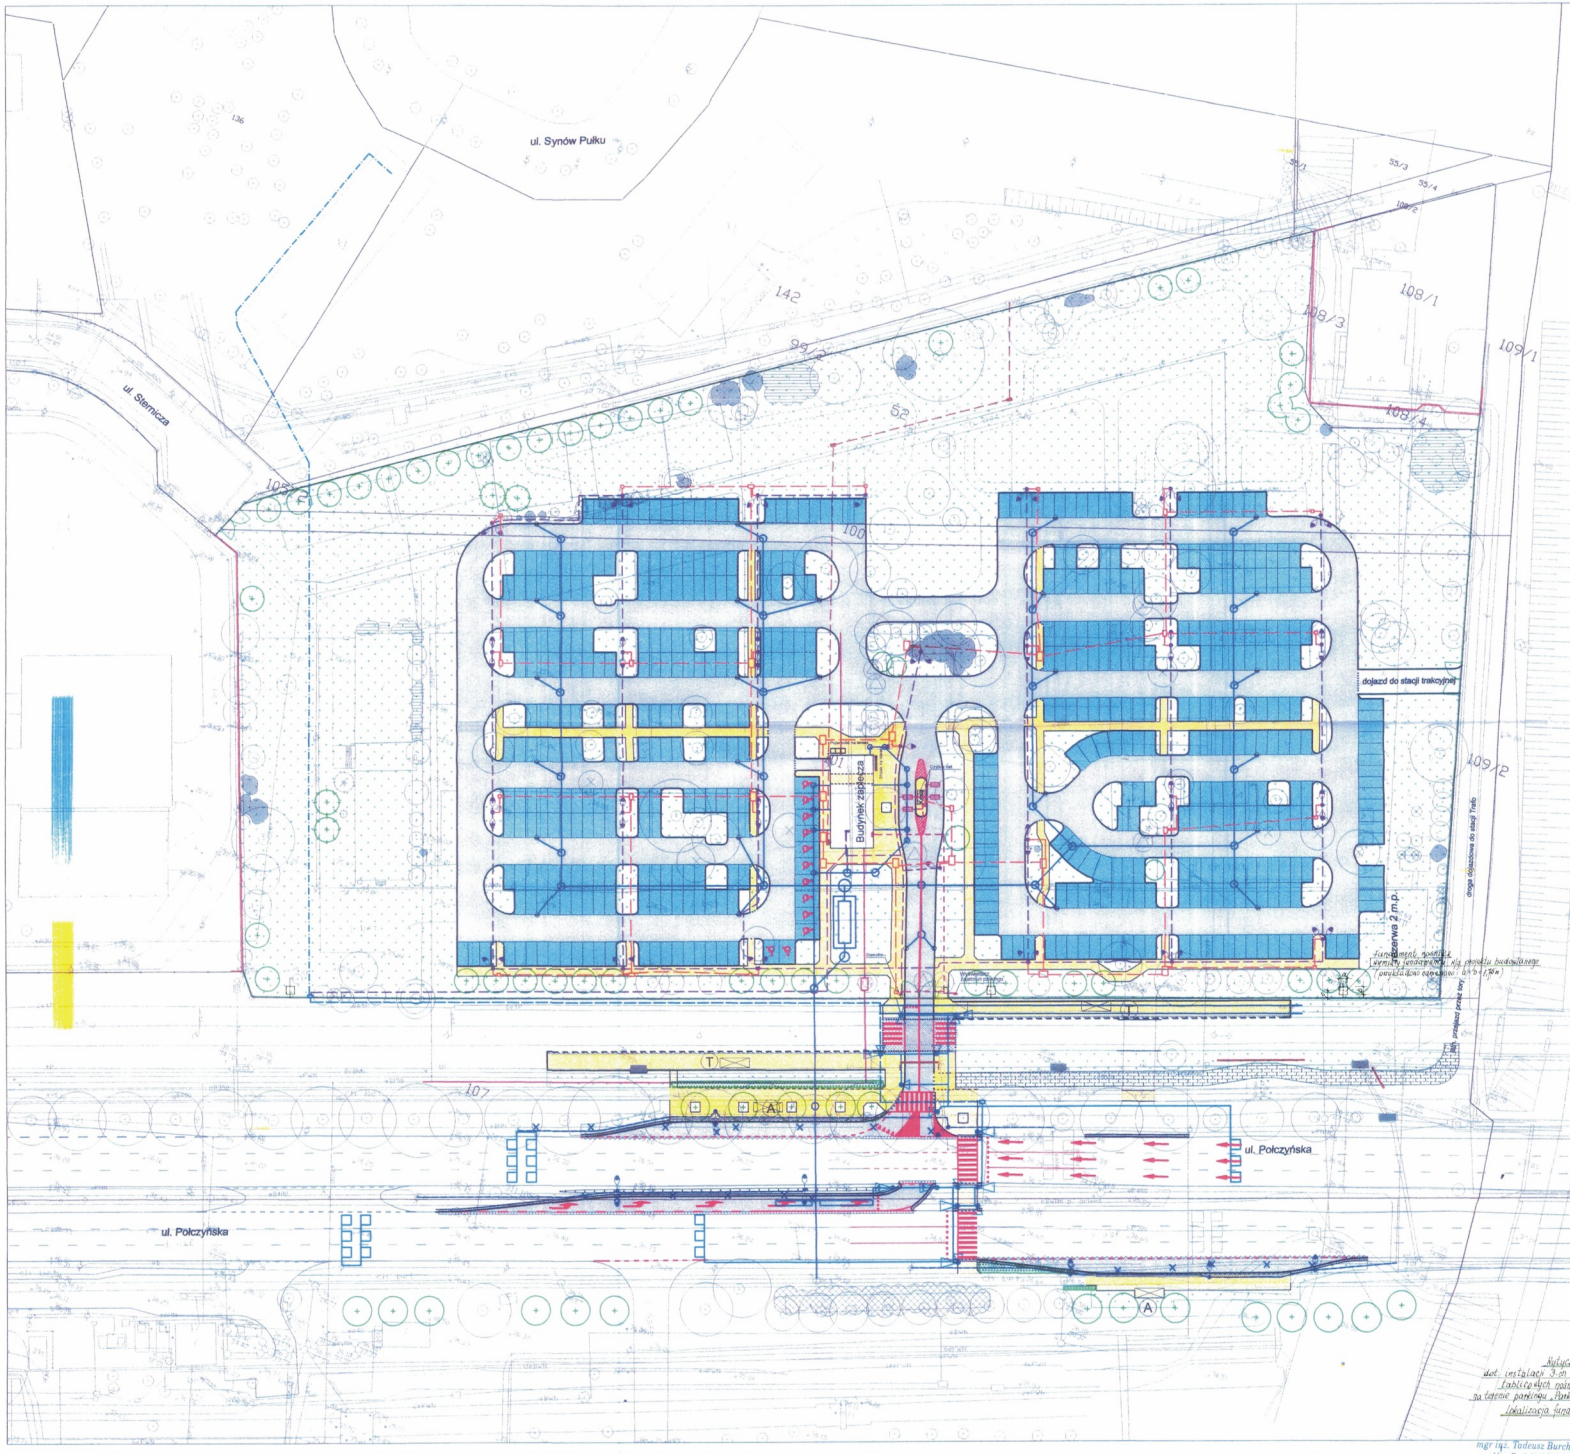
ul. Synów Pułku
ul. Siemicza
ul. Połczyńska
ul. Połczyńska
Budynek zaplecza
dojazd do stacji trakcyjnej
droga dojazdowa do stacji Trafo
Torowisko linii tramwajowej
Wyjście ewakuacyjne
Wyjście ewakuacyjne
Zjazd
Zjazd
Wyjście ewakuacyjne
Wyjście ewakuacyjne
Wyjście ewakuacyjne