PRZYSTOSOWANIE TUNELU A 23
DO PRACY 24 GODZINNEJ ZMIANY

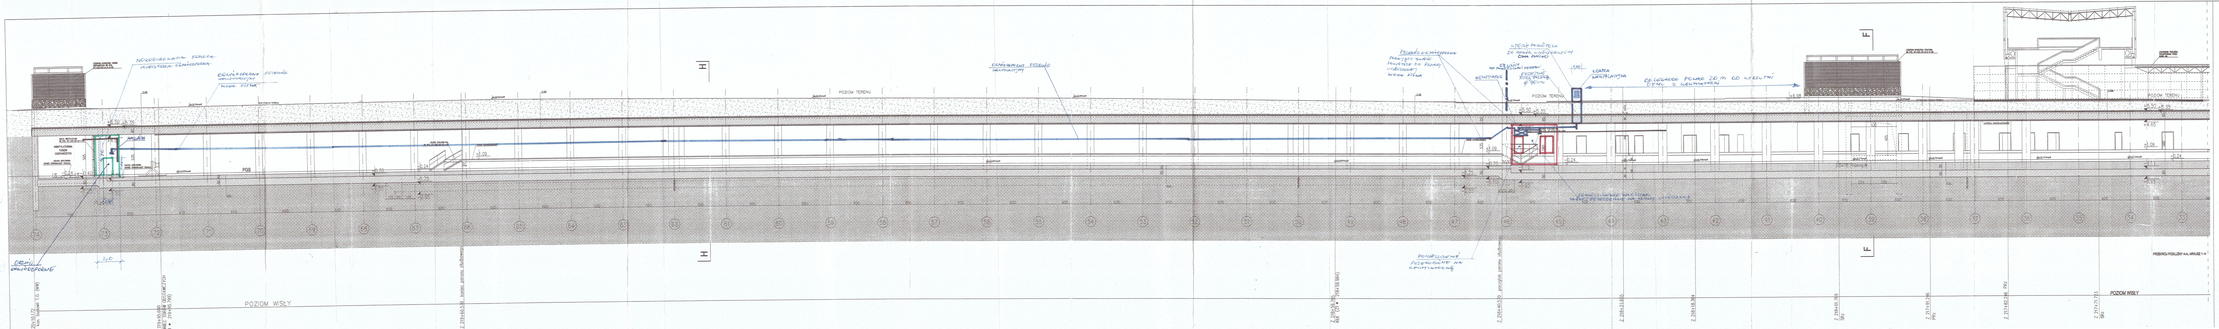
POZIOM TERENU
POZIOM WSKY
POZIOM WSKY
POZIOM TERENU
POZIOM TERENU
POZIOM WSKY
POZIOM WSKY
POZIOM WSKY